

Wasser + Swisscom




Gemeinde Steckborn

aus WebGIS

Masstab: 1:250 1cm = 2.5m Datum der Ausgabe: 18.04.2017 14:20:39

Die dargestellten Informationen stellen keine rechtsverbindliche Auskunft der beteiligten Kantone und Gemeinden dar. Für die Richtigkeit und Aktualität der Daten wird keine Garantie übernommen. Werden aufgrund dieser Informationen dennoch Dispositionen getroffen, erfolgt dies auf eigene Verantwortung. Des Weiteren wird jede Haftung für allfällige Schäden abgelehnt, die bei direkter oder indirekter Benützung der Produkte entstehen.

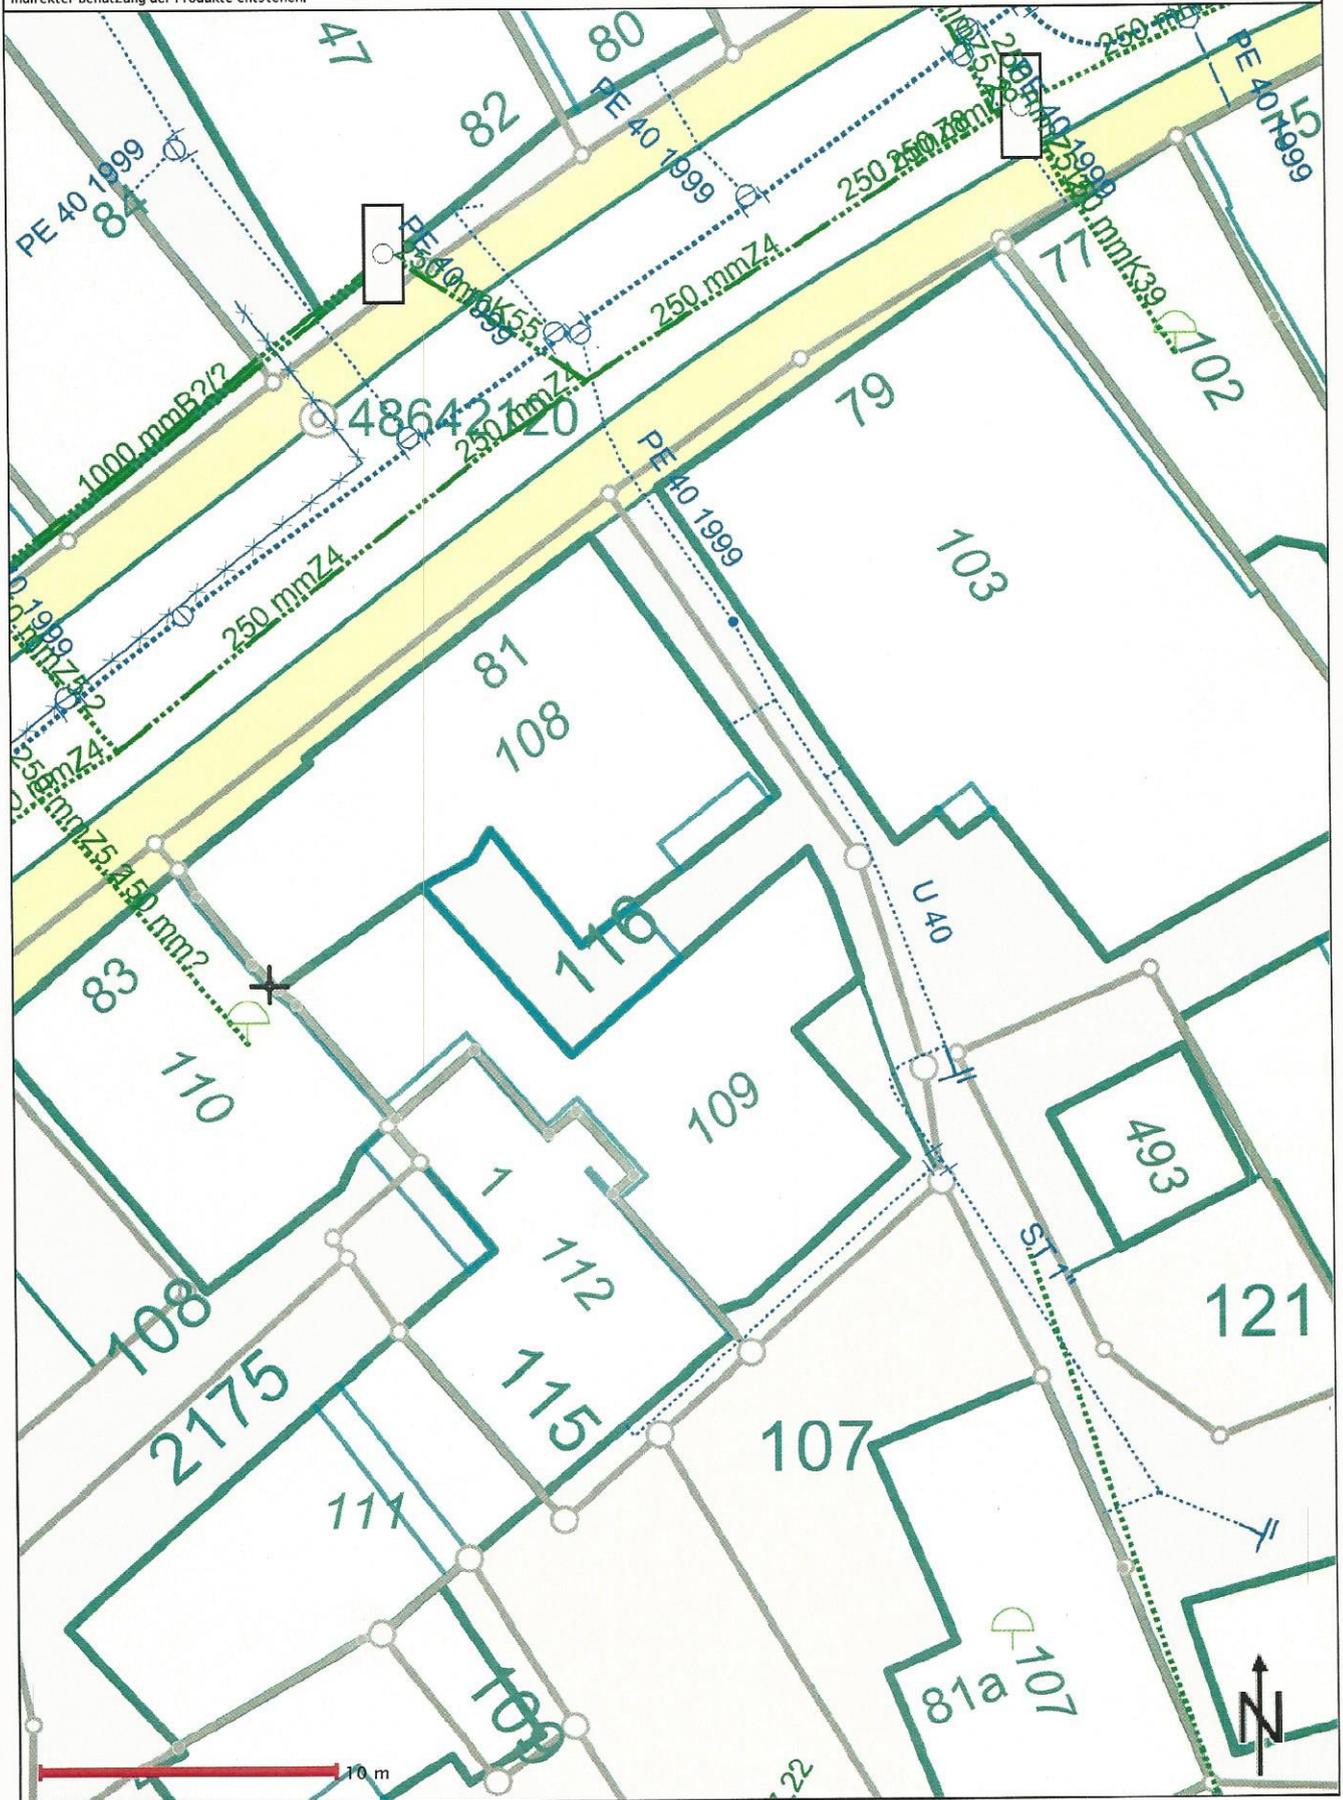

Kanalisation





Gemeinde Steckborn

aus WebGIS

Masstab: 1:250 1cm = 2.5m Datum der Ausgabe: 18.04.2017 14:16:24

Die dargestellten Informationen stellen keine rechtsverbindliche Auskunft der beteiligten Kantone und Gemeinden dar. Für die Richtigkeit und Aktualität der Daten wird keine Garantie übernommen. Werden aufgrund dieser Informationen dennoch Dispositionen getroffen, erfolgt dies auf eigene Verantwortung. Des Weiteren wird jede Haftung für allfällige Schäden abgelehnt, die bei direkter oder indirekter Benützung der Produkte entstehen.

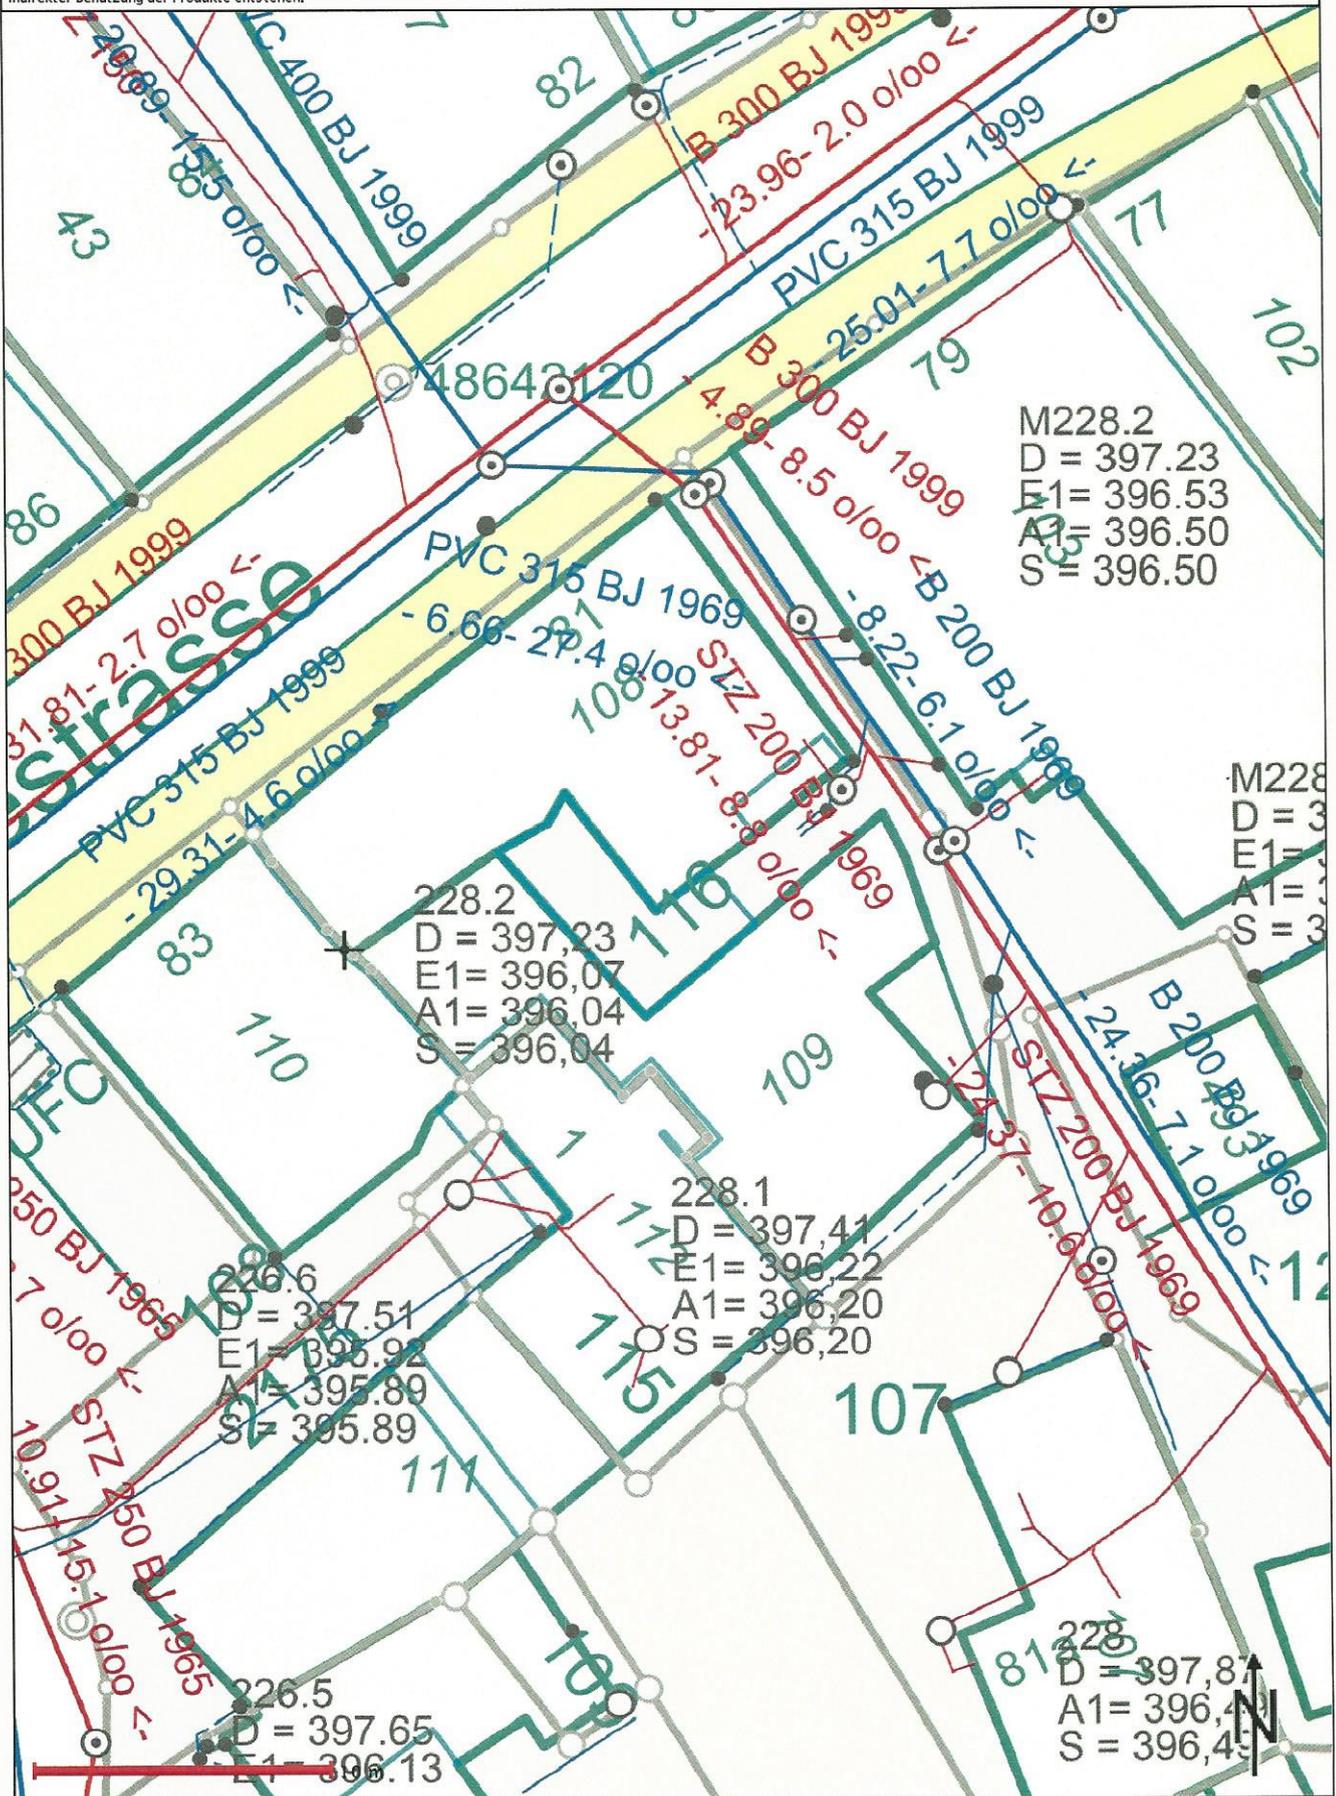

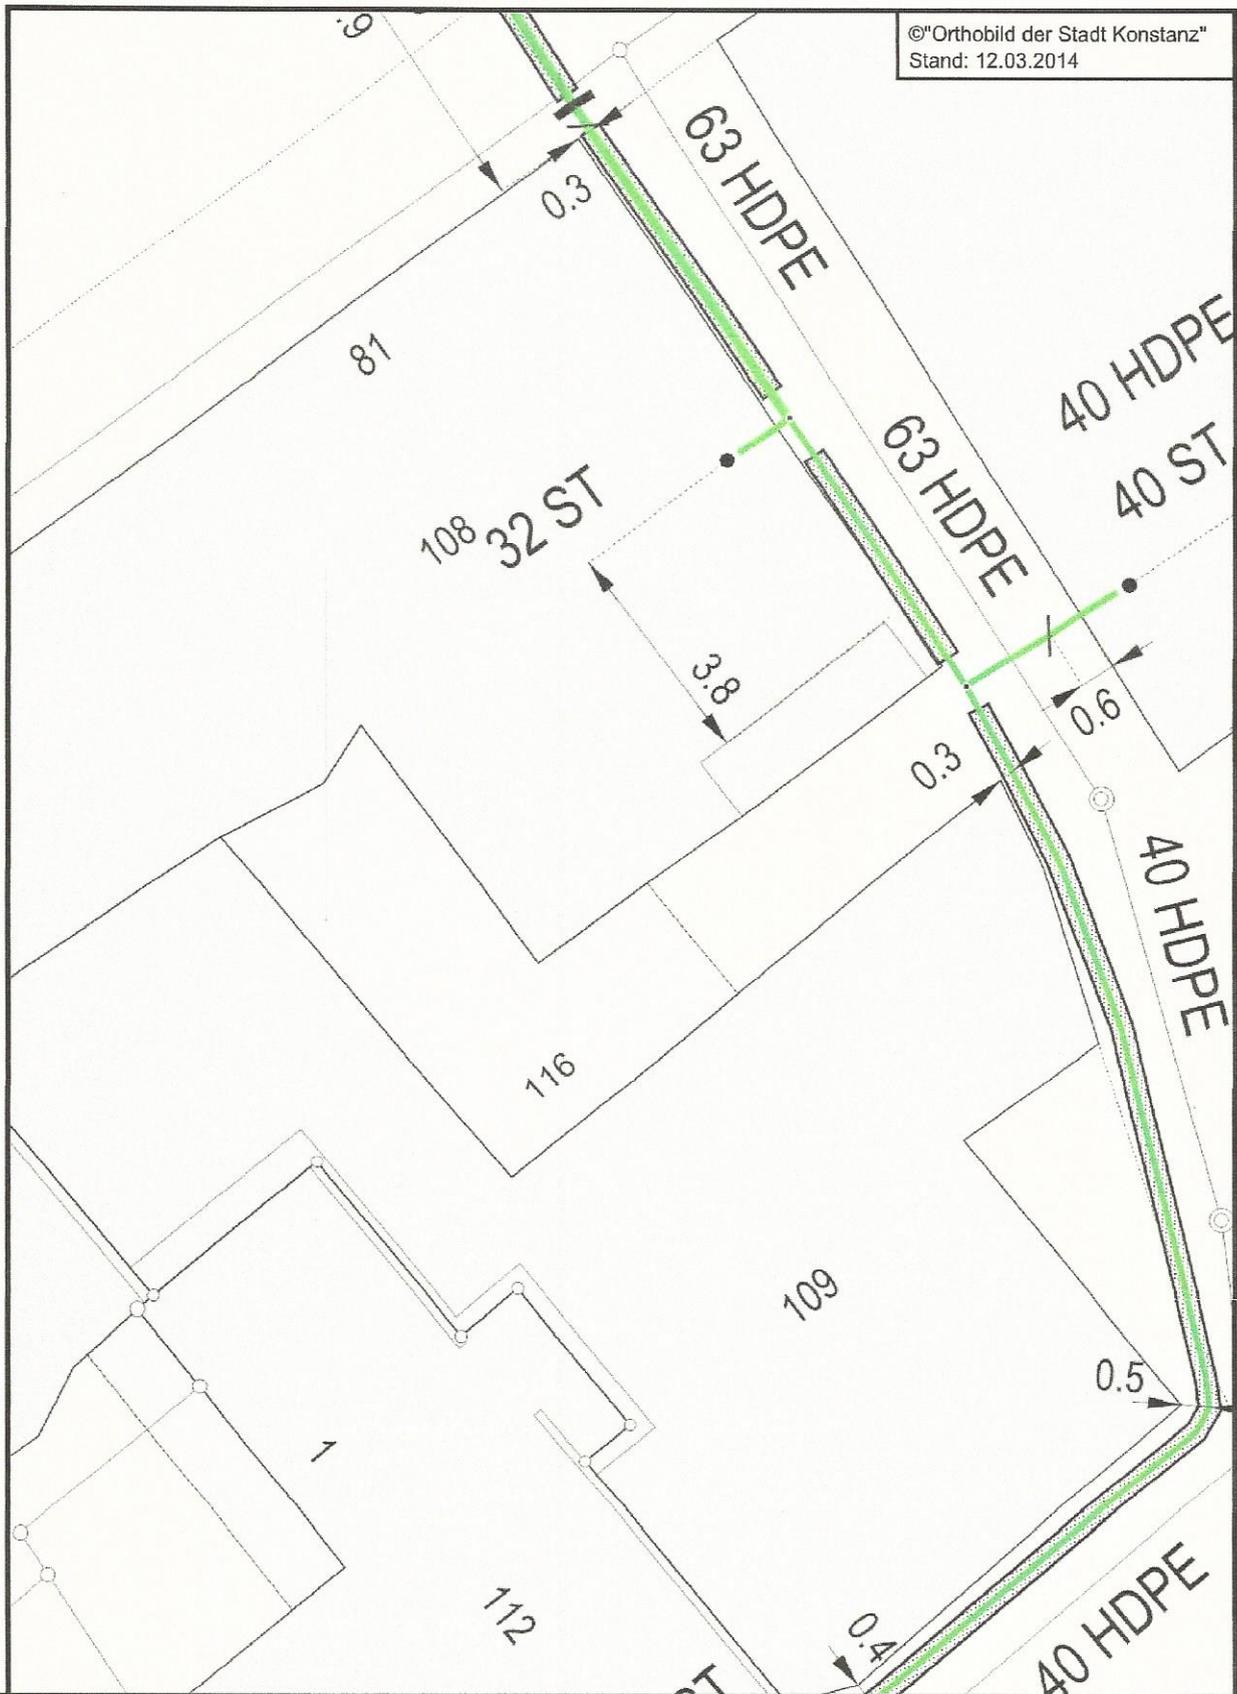

Bemerkung:



**STADTWERKE
KONSTANZ** 

Stadtwerke Konstanz GmbH
Energienetze

Seite:
1 / 1

- Im Notfall -
Bei Beschädigung von Versorgungsleitungen
sofort 07531/63049 anrufen!

Maßstab: 1 : 125

Plantyp: Gas, Wasser, Strom

Ansicht: Steckborn-Augustinergasse-1

Erstellt von: Dietrich Udo

Erstellt am: 23.06.2017