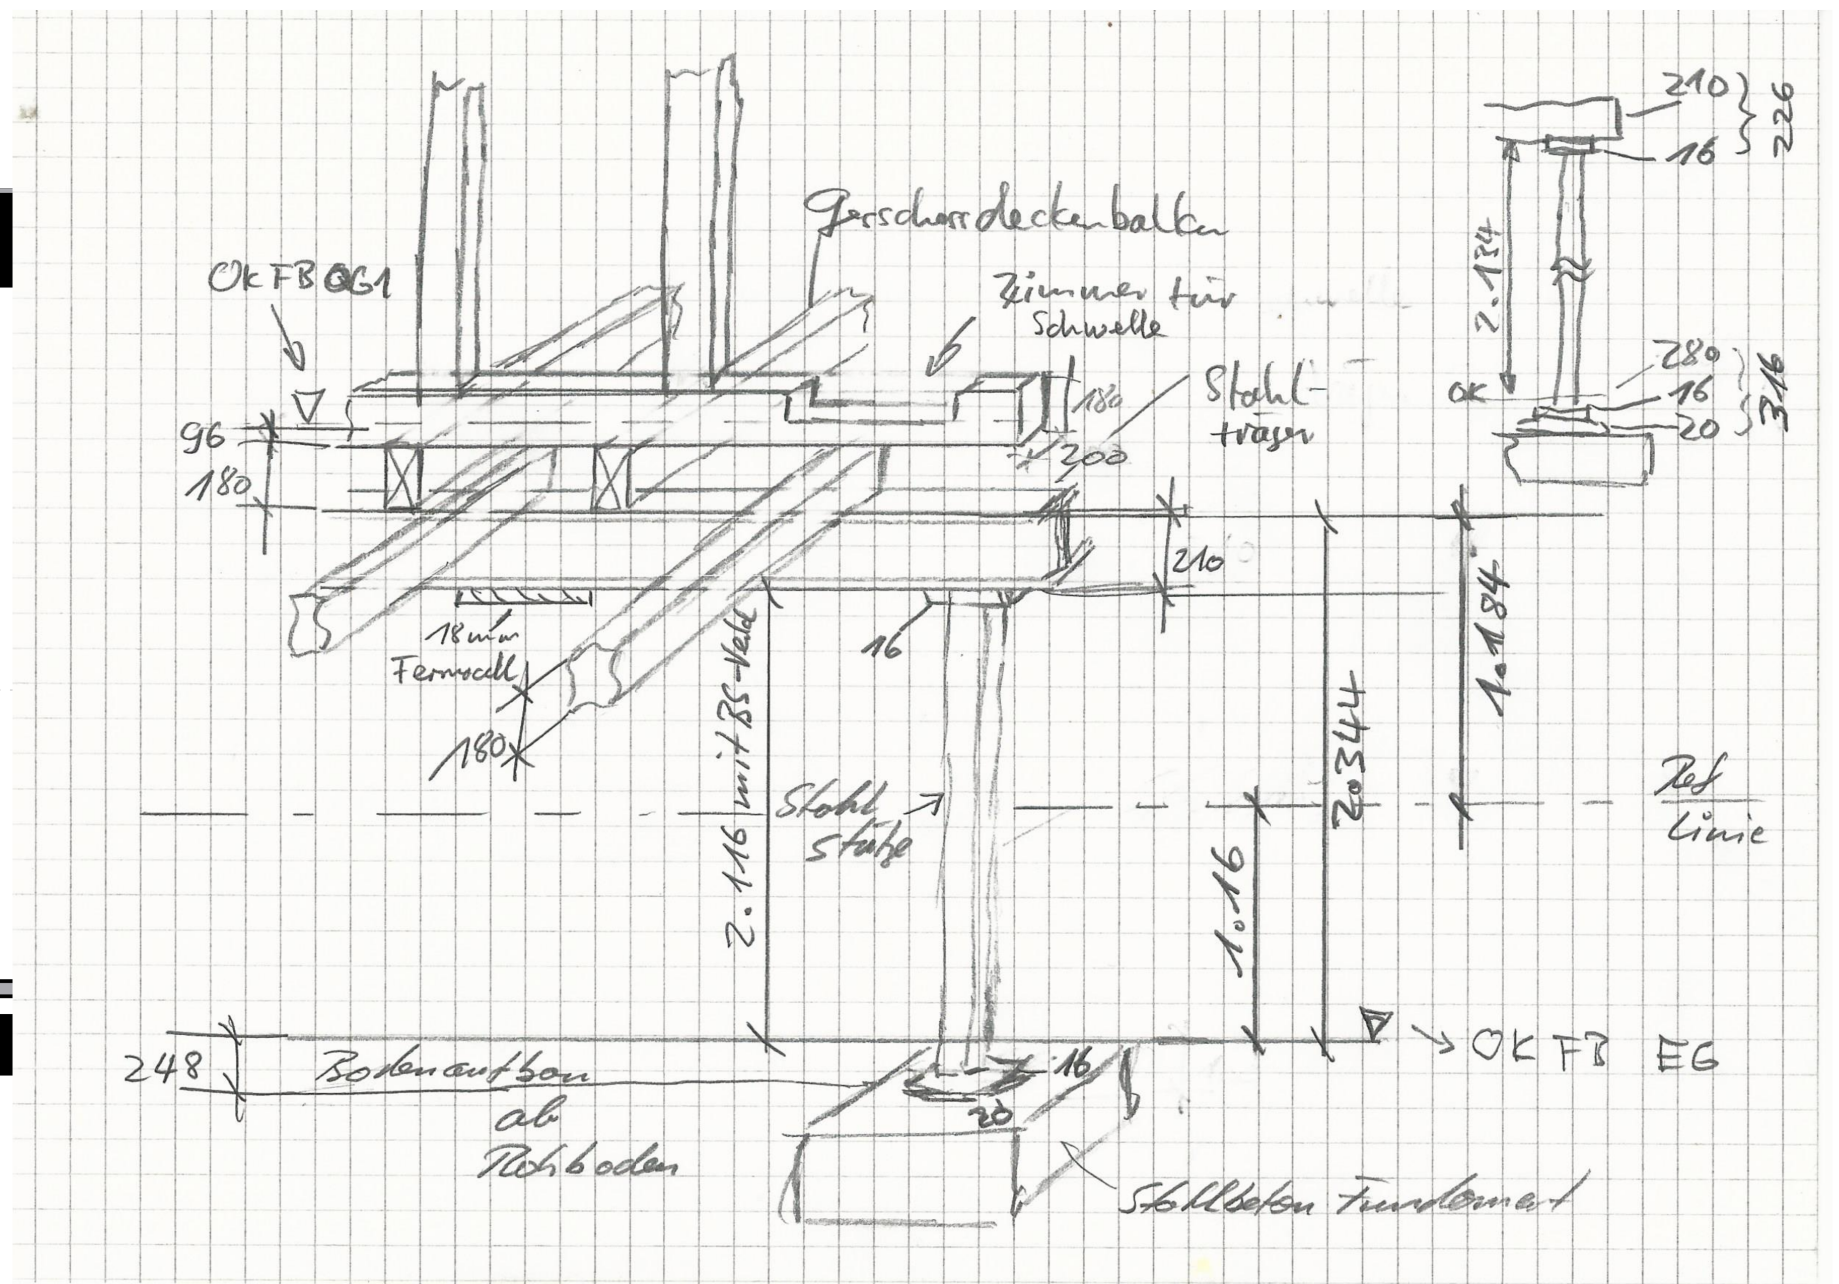


[illegible]

Heizung
6.87 m²

WC
1.82 m²

BAUVORHABEN

Sanierung/Ausbau "Zur alte Apotheke"



OBJEKT	Parzelle 116, Gebäude-Nr. 108 Parzelle 121	Neu (nach Sanierung)		
BAUHERR	Rene Berchten, Seestr. 81, 8266 Steckborn	MASSSTAB	1:50 / div.A3	V 4.4
PLANUNG	Rene Berchten (dipl.el.Ing.HTL), rbsail	.	.	
		.	.	
		.	.	
Vermassung Stahlträger Skizze Konstruktion		DATUM	10.05.2018	
		A4 EG Stahlträger		