


Seestrasse 83
Parzelle 108

Seestrasse 81
Parzelle 116

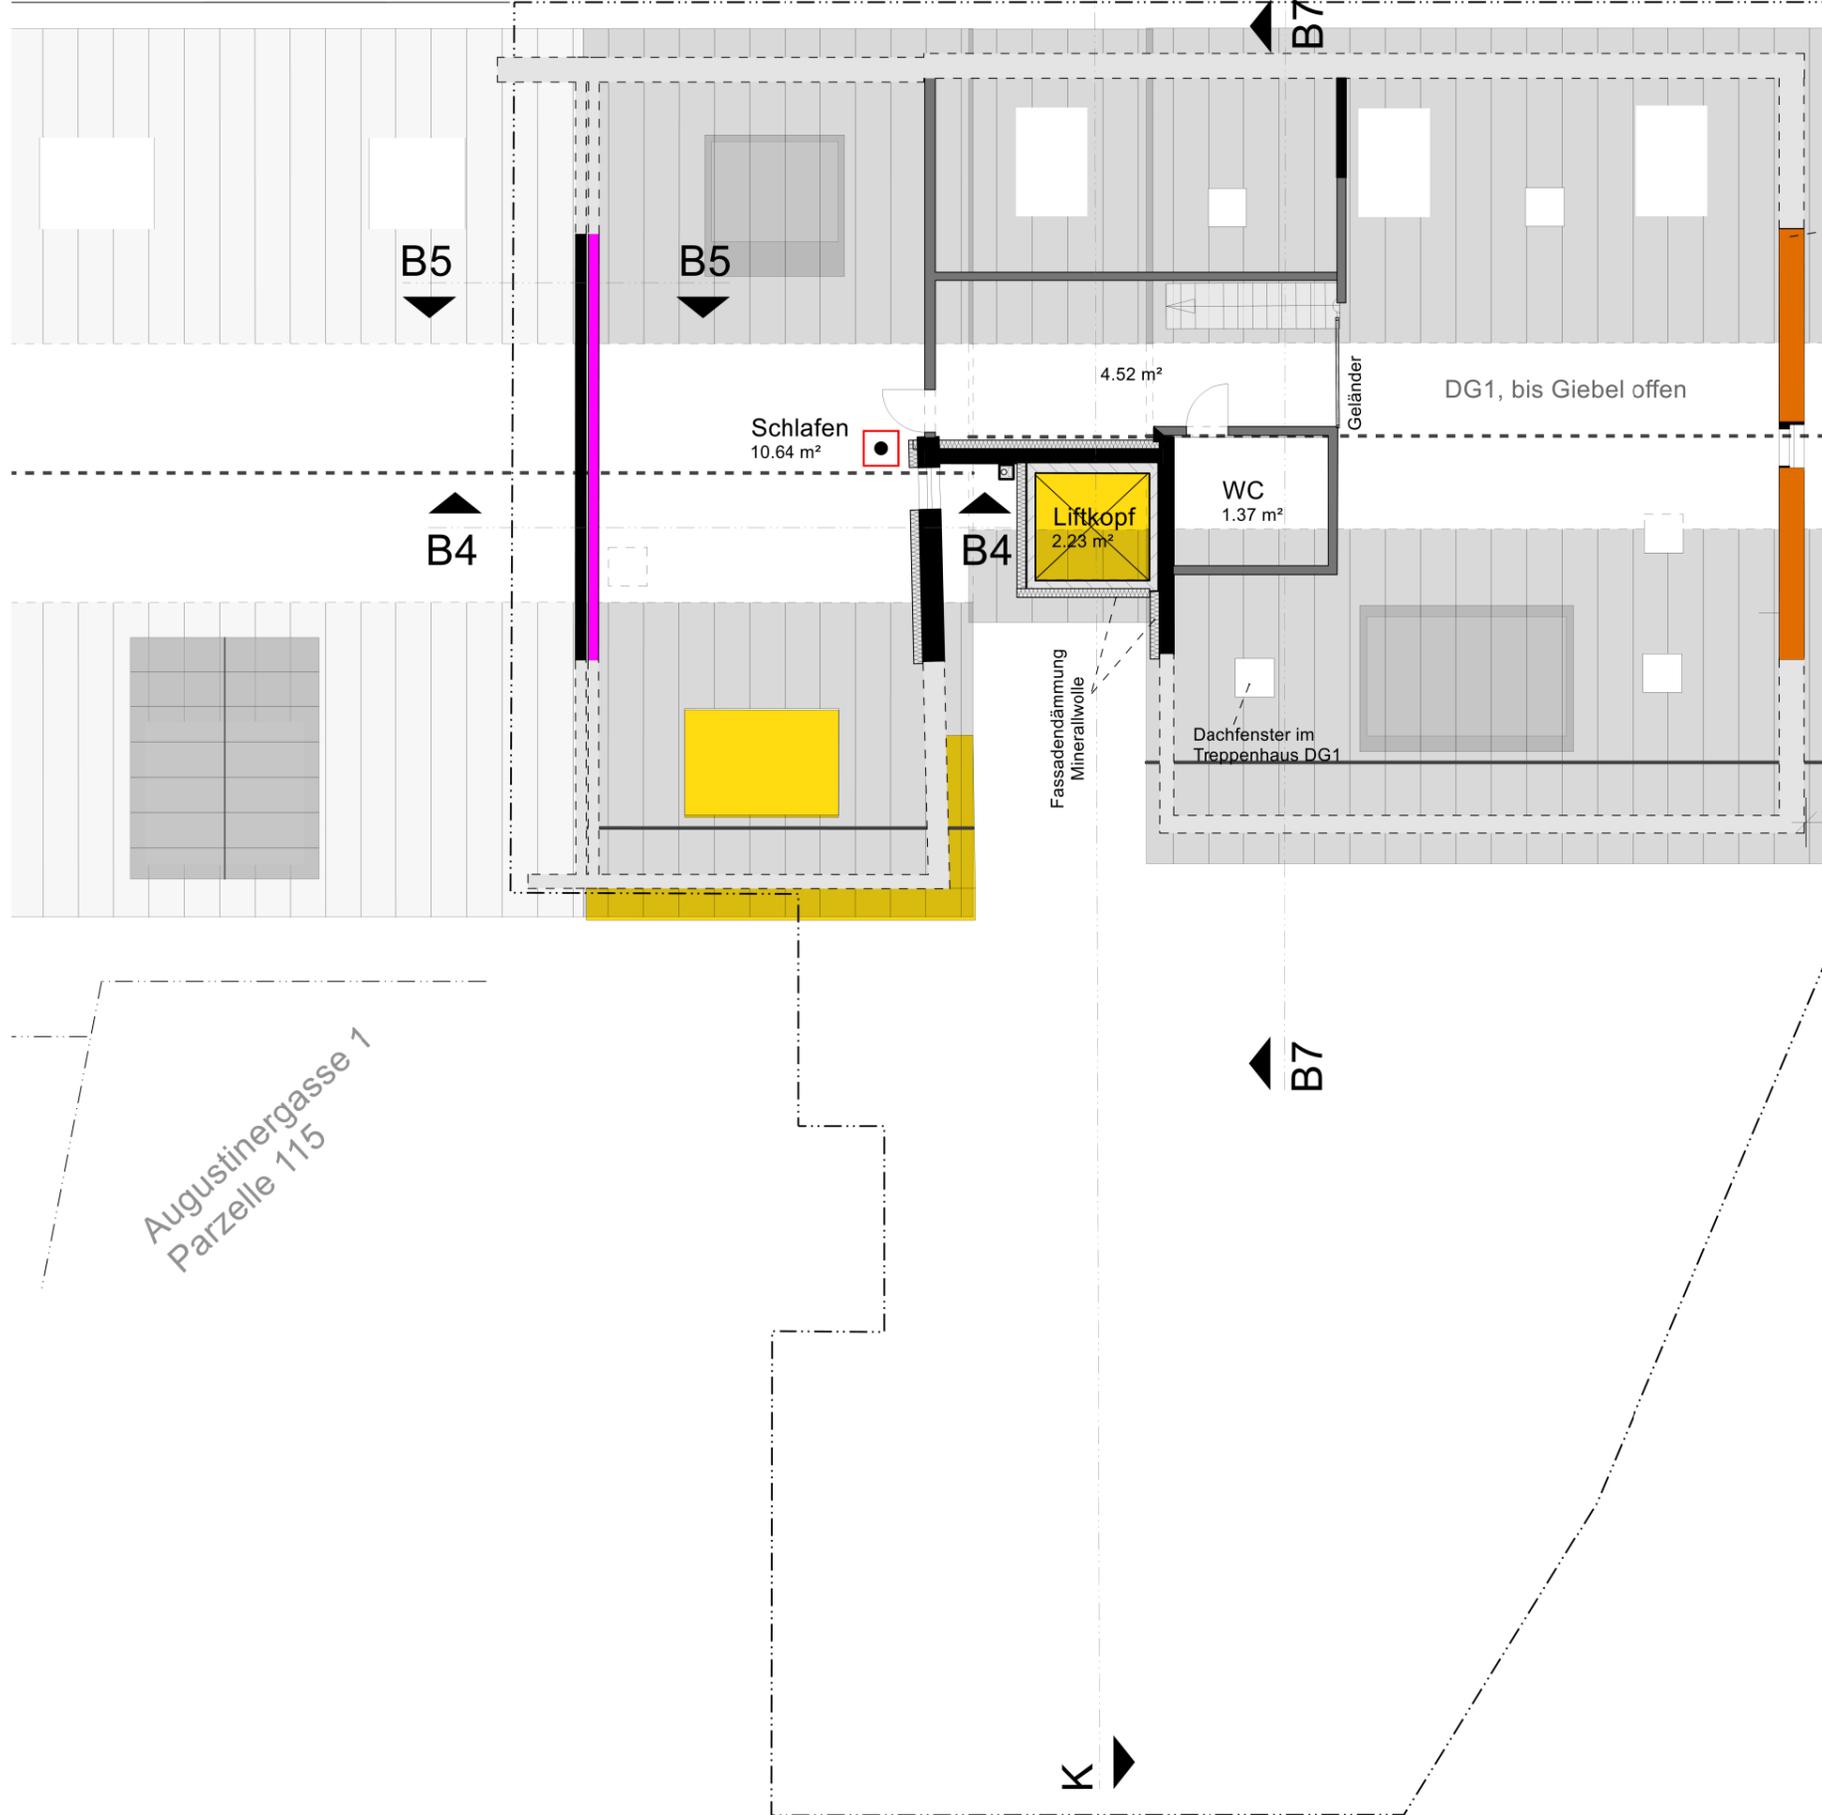

-  Fachwerk/Steinmauer REI30 - REI60
-  EI 90-RF1 / REI 90-RF1
-  EI 90-RF1 / REI 90-RF1 (Geschoss unterhalb)
-  EI 60-RF1 / REI 60-RF1
-  EI 60 / REI 60
-  EI 30 / REI 30
-  Aufzugstüre RF1
-  Isolation RF1
-  Keine Anforderung BAB
-  Türe EI 30
-  mit autom. Schliesser
-  Vertikaler Fluchtweg
-  Horizontaler Fluchtweg
-  Feuerwehzufahrt bis 18T
-  Stellfläche FW bis 18T
-  Notausgang
-  Hauptzugang Feuerwehr
-  Fluchtweg / Länge
-  Aufzug / Lift
-  Warnung el. Spannung
-  Brandmelder
-  Feuerwehr Schlüsseldepot
-  Problemzone Brandmauer (horizontaler Versatz)

LiNr. 103
(Parzelle...)

275
Brandschutz-
Abstand

Augustinergasse 1
Parzelle 115

Information Brandschutz:		
Gebäudehöhenkategorie:	Gebäude mittlerer Höhe (bis 30m) mit erhöhtem Risiko (Fachwerk) Historisches Gebäude BJ 1799	
Konzept:	bauliches Brandschutzkonzept	
Nutzung:	Wohnen (EG Ausstellungsraum/Büro)	
Feuerwiderstand: (im Bestand Ausnahmen)		
	Assek 108	Assek 109
Tragwerk:	R 60	R 30
Geschossdecken:	REI 60	REI 30
brandabschnittsbildende Wände:	EI 60 / EI30	EI30
Fluchtweg vertikal:	REI 60-RF1	REI 60-RF1
Brandmauer (insgesamt):	REI 180-RF1	REI 180-RF1

BAUVORHABEN			
Sanierung/Ausbau "Zur alte Apotheke"			
OBJEKT	Parzelle 116, Gebäude-Nr. 108 Parzelle 121	BS-Konzept Soll/Ist	
BAUHERR	Rene Berchten, Seestr. 81, 8266 Steckborn	MASSTAB	1:100 A3 V4.43
PLANUNG	Rene Berchten (dipl.el.Ing.HTL), rbsall	QS	Josef Kolb AG 8590 Romanshorn
Grundriss DG-2		VERANTWORTUNG	
		DATUM	14.06.2018
			A3_BSP_DG2