


Seestr. 83  
Parzelle 108

Seestr. 81  
Parzelle 116

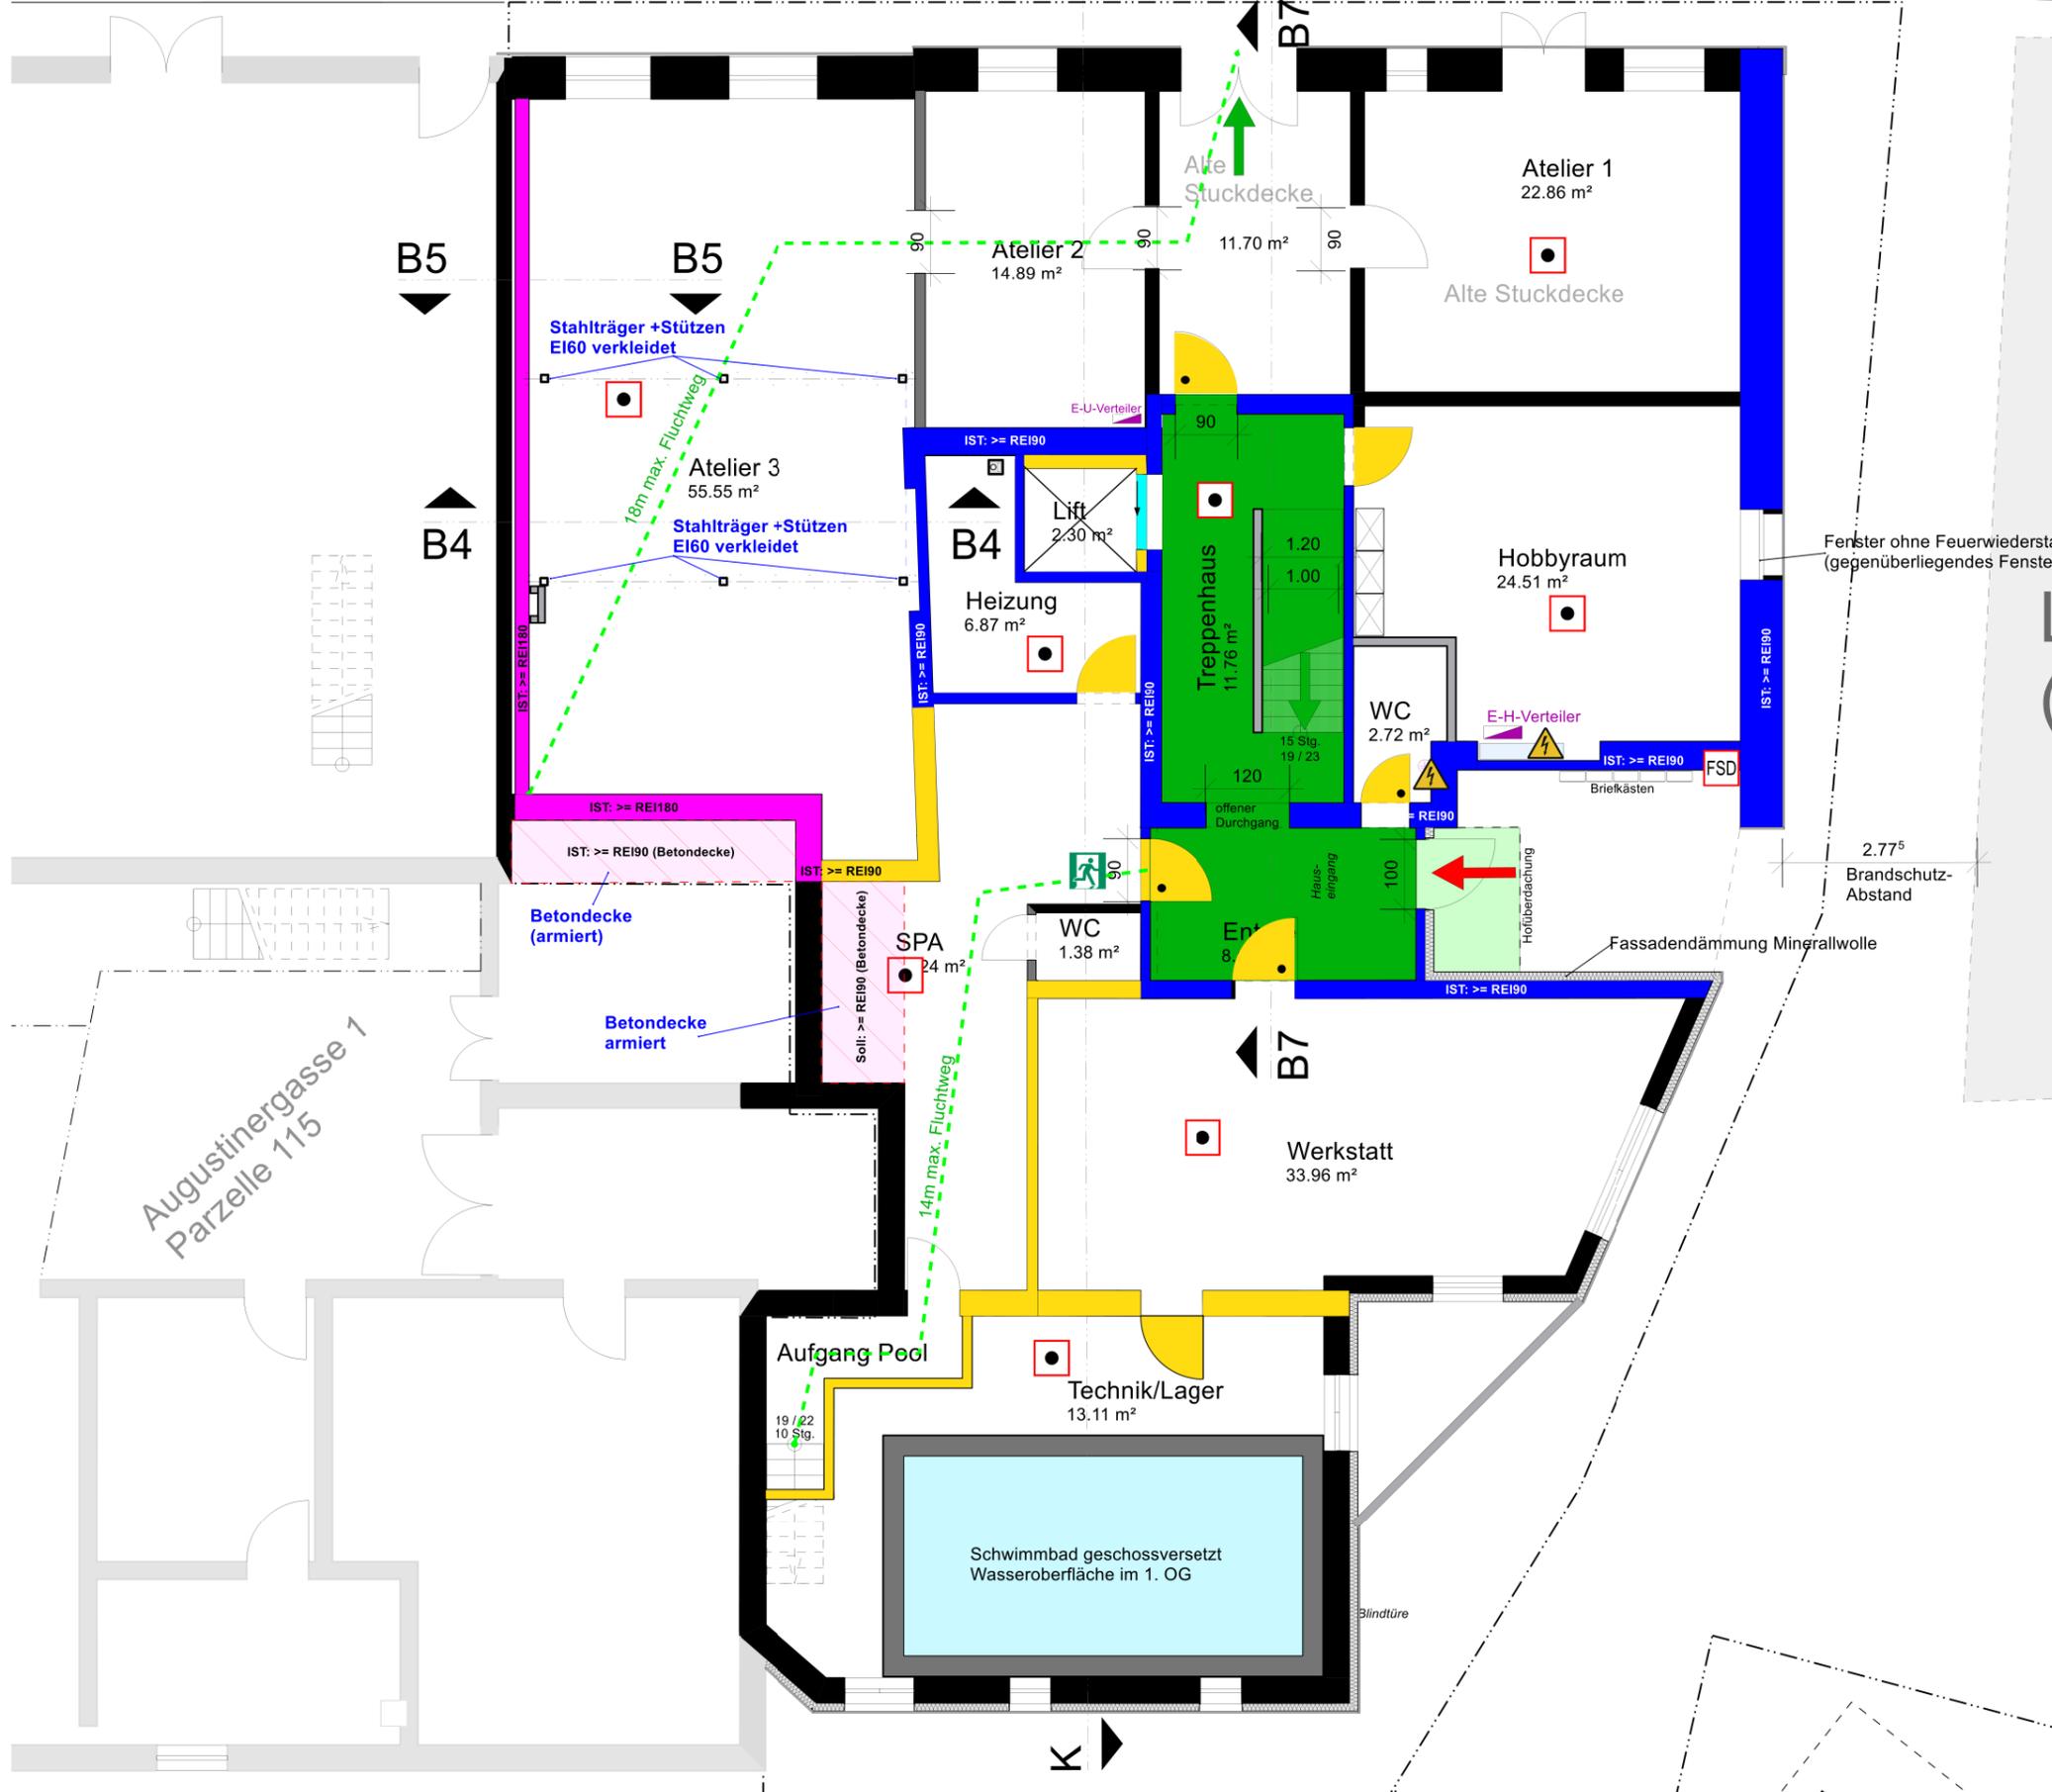

- Fachwerk/Steinmauer REI30 - REI60
- EI 90-RF1 / REI 90-RF1
- EI 90-RF1 / REI 90-RF1 (Geschoss unterhalb)
- EI 60-RF1 / REI 60-RF1
- EI 60 / REI 60
- EI 30 / REI 30
- Aufzugstüre RF1
- Isolation RF1
- Keine Anforderung BAB
- Türe EI 30
- mit autom. Schliesser
- Vertikaler Fluchtweg
- Horizontaler Fluchtweg
- Feuerwehrzufahrt bis 18T
- Stellfläche FW bis 18T
- Notausgang
- Hauptzugang Feuerwehr
- Fluchtweg / Länge
- Aufzug / Lift
- Warnung el. Spannung
- Brandmelder
- Feuerwehr Schlüsseldepot
- Problemzone Brandmauer (horizontaler Versatz)

LiNr. 103  
(Parzelle)

**Information Brandschutz:**

Gebäudehöhenkategorie: Gebäude mittlerer Höhe (bis 30m) mit erhöhtem Risiko (Fachwerk) Historisches Gebäude BJ 1799

Konzept: bauliches Brandschutzkonzept

Nutzung: Wohnen (EG Ausstellungsraum/Büro)

**Feuerwiderstand: (im Bestand Ausnahmen)**

	Assek 108	Assek 109
Tragwerk:	R 60	R 30
Geschossdecken:	REI 60	REI 30
brandschnittsbildende Wände:	EI 60 / EI30	EI30
Fluchtweg vertikal:	REI 60-RF1	REI 60-RF1
Brandmauer (insgesamt):	REI 180-RF1	REI 180-RF1

Augustinergasse 1  
Parzelle 115

Parzelle 107

Parkplatz

**BAUVORHABEN**

**Sanierung/Ausbau "Zur alte Apotheke"**

OBJEKT	Parzelle 116, Gebäude-Nr. 108 Parzelle 121	<b>Brandschutzkonzept</b>		
BAUHERR	Rene Berchten, Seestr. 81, 8266 Steckborn	MASSTAB	1:100	A3 V 4.4
PLANUNG	Rene Berchten (dipl.el.Ing.HTL), rtsall	QS	Josef Kolb AG 8590 Romanshorn	
<b>Grundriss EG (Bestand We + Atelier 1-2)</b>		VERANTWORTUNG		
		DATUM	14.06.2018	
		A3_BSP_EG		