


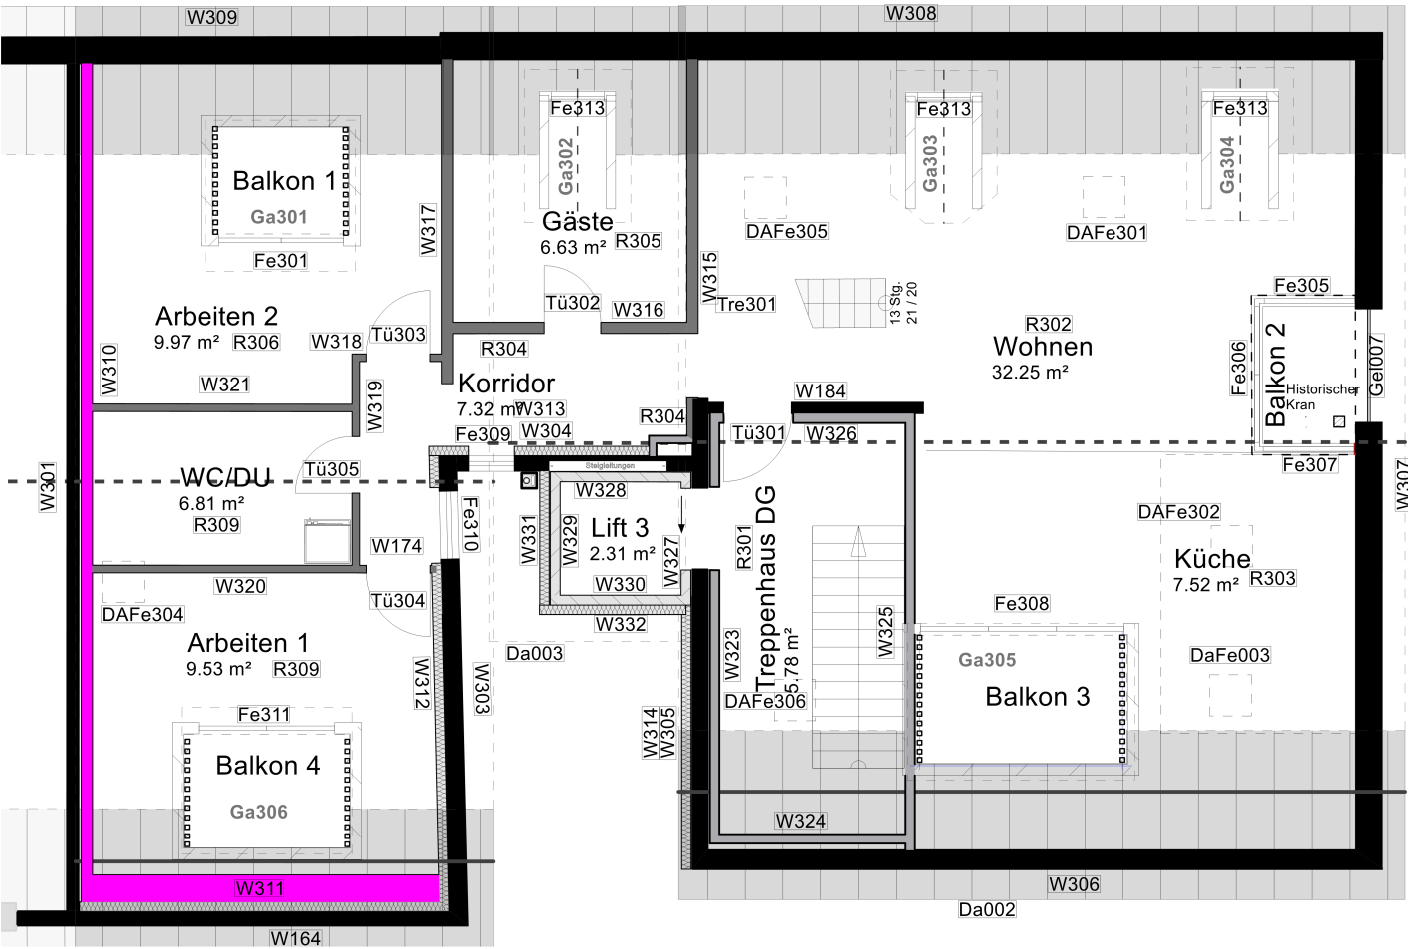


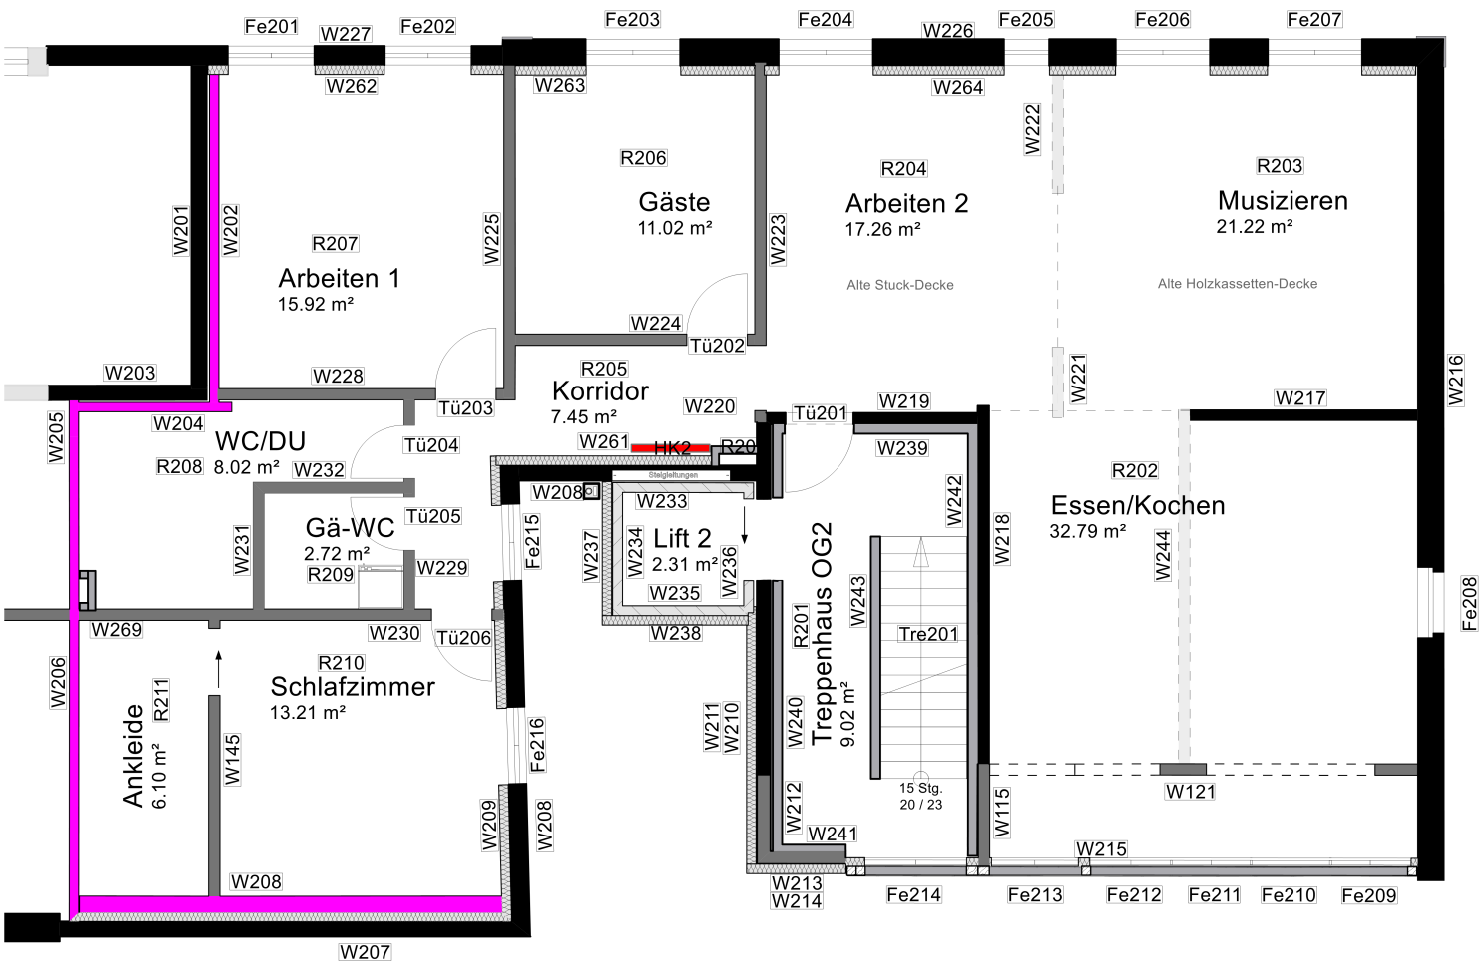

1. Dachgeschoss

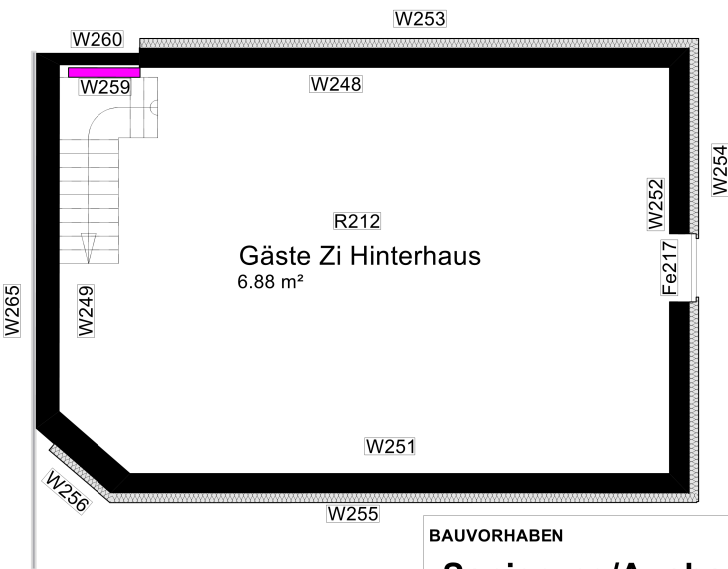

2. Obergeschoss

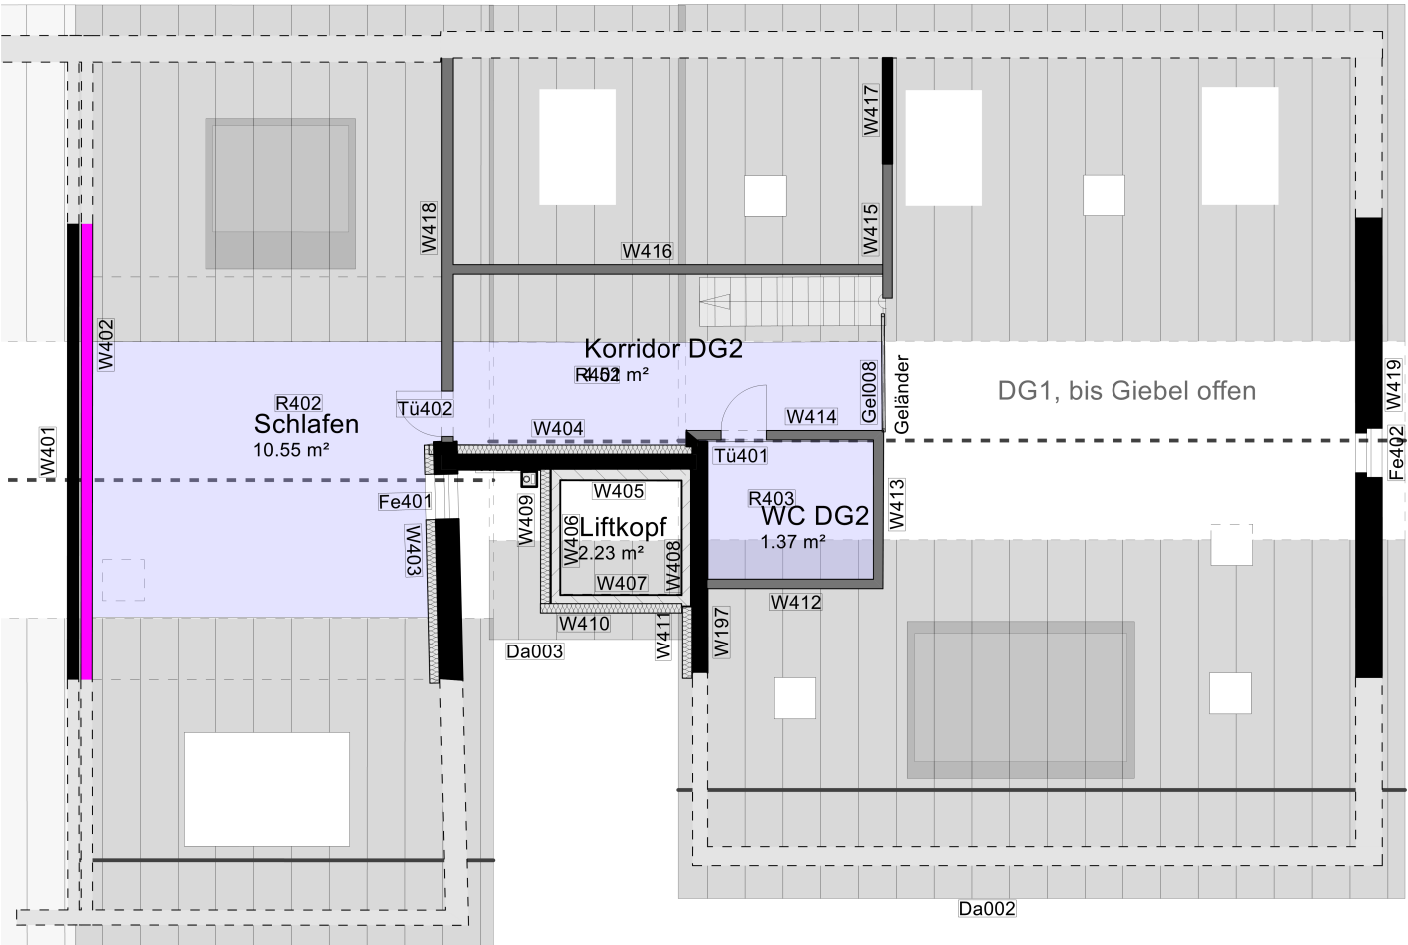

2. Dachgeschoss

| BAUVORHABEN                          |                                               |                               |            |    |       |
|--------------------------------------|-----------------------------------------------|-------------------------------|------------|----|-------|
| Sanierung/Ausbau "Zur alte Apotheke" |                                               |                               |            |    |       |
| OBJEKT                               | Parzelle 116, Gebäude-Nr. 108<br>Parzelle 121 | Neu (nach Sanierung)          |            |    |       |
| BAUHERR                              | Rene Berchten, Seestr. 81, 8266 Steckborn     | MASSSTAB                      | 1:100      | A3 | V4.43 |
| PLANUNG                              | Rene Berchten (dipl.el.Ing.HTL), rbsail       |                               |            |    |       |
| Positions-Nr OG2 + DG1+2             |                                               | DATUM                         | 15.07.2018 |    |       |
| Wände / Geschossböden                |                                               | A3_Bauteile_PosNr OG2 + DG1+2 |            |    |       |