


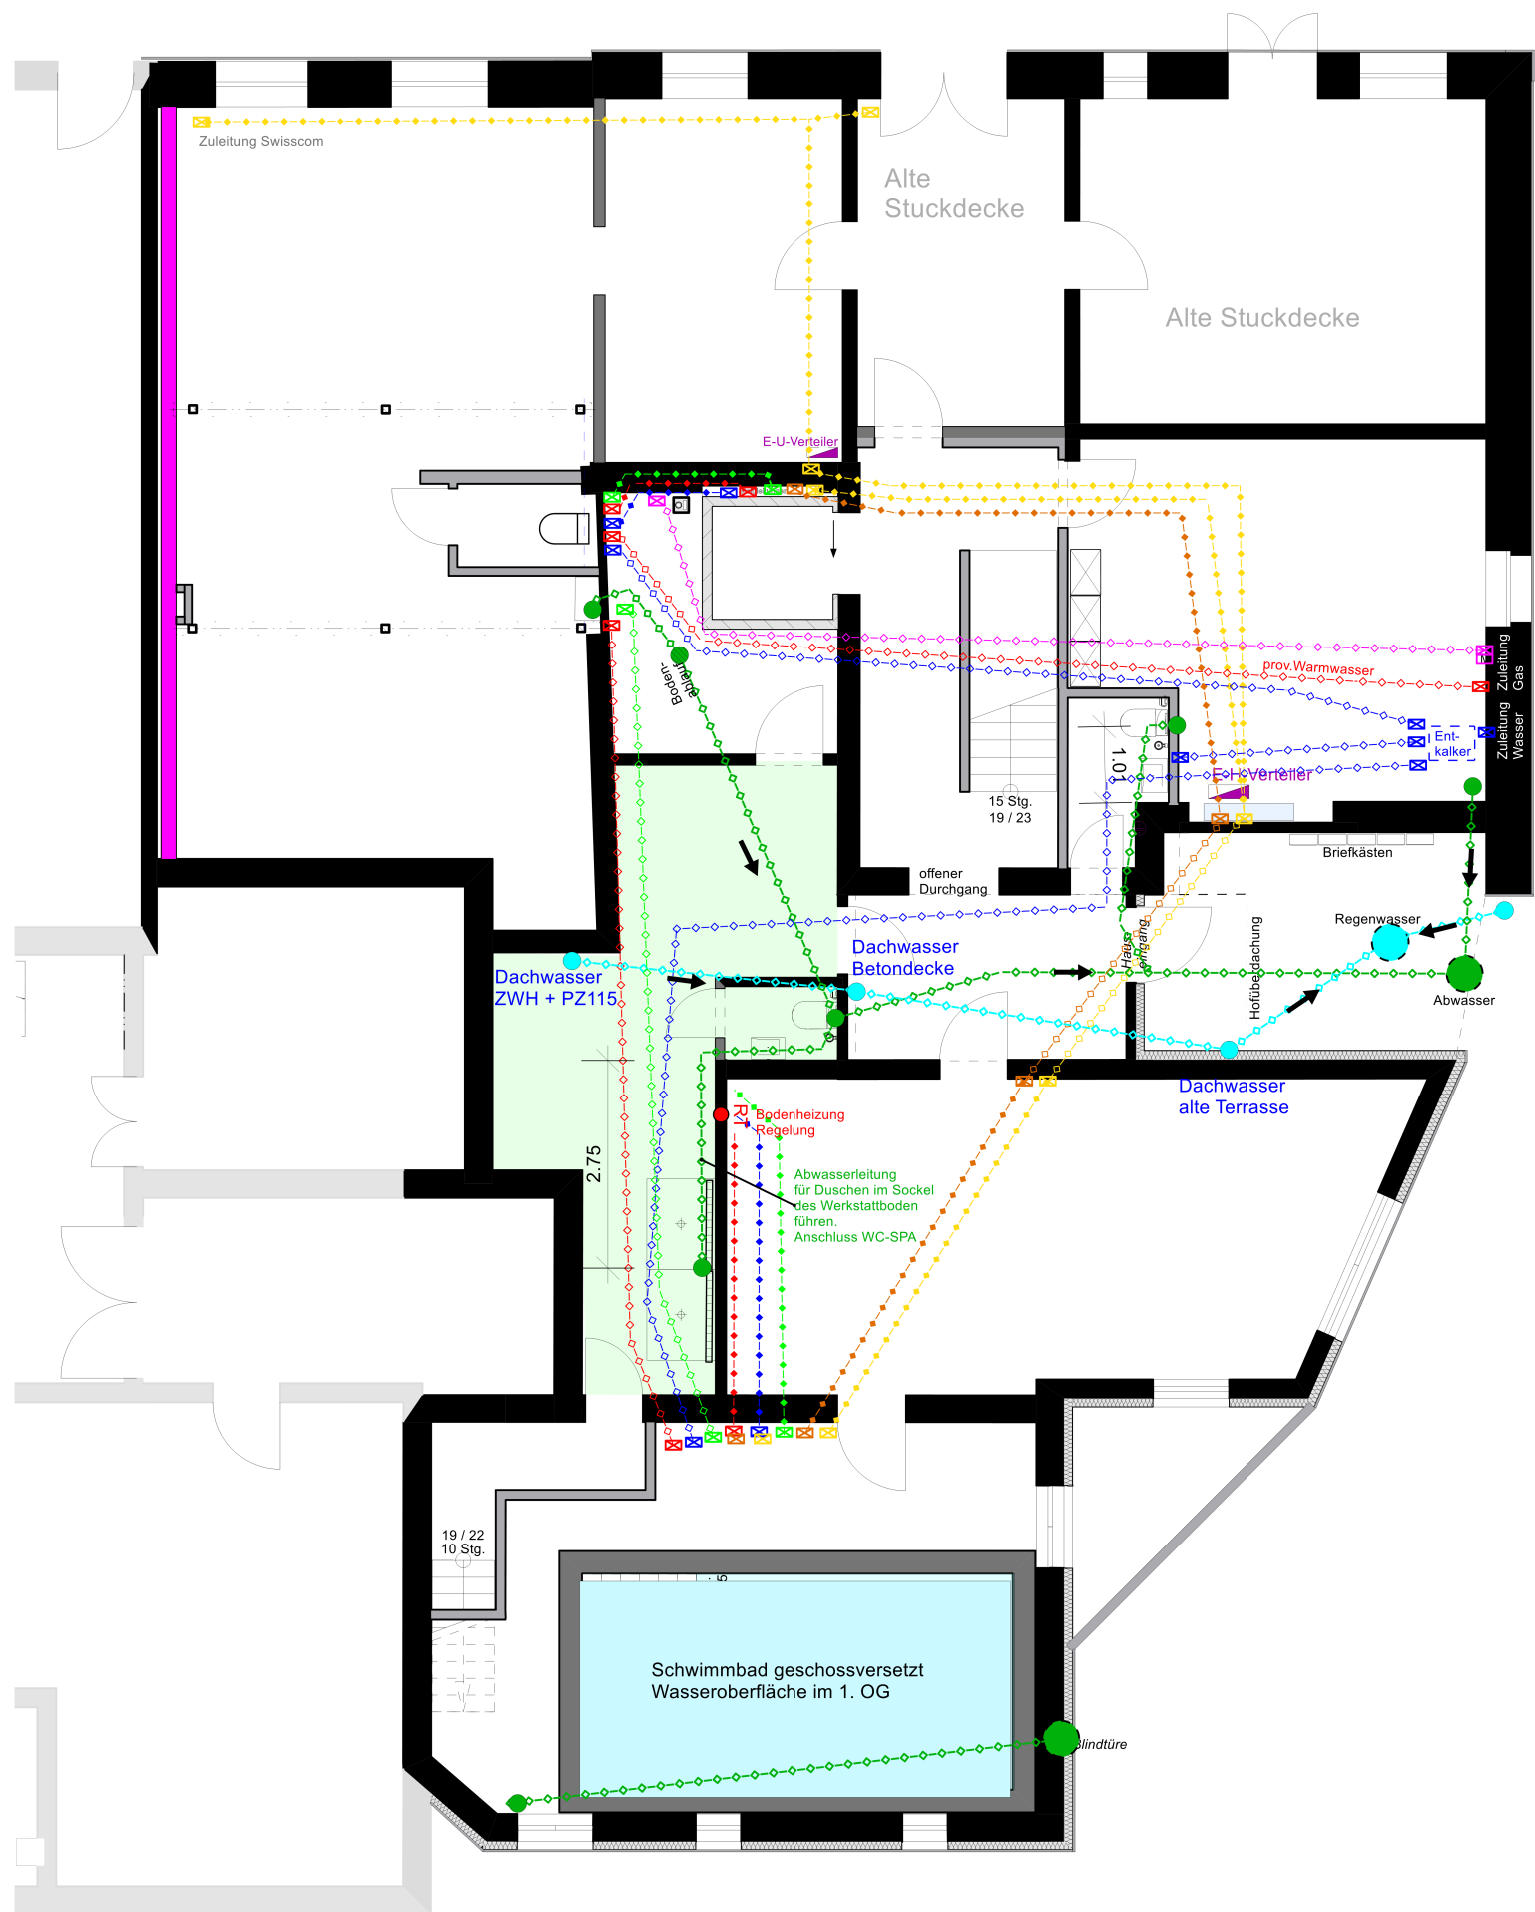

RT

Raumthermostat

HK0.3

Heizkörper

Bodenheizung

Heizleitung Vor-/Rücklauf

Anschlussventil

Regen-/Oberflächenwasser

Hauptschacht

Anschluss/Spühlstutzen

Abwasserleitung

Hauptschacht/Anschlussrohr

Bodenablauf

Brauchwasser WARM (Zirk.)

Anschlussventil

Brauchwasser KALT

Anschlussventil

Elektro-Zuleitung

Abzweigdose

Telefon/Netzwerk

Abzweigdose/Patchpanel

Gasleitung

Anschlussventil / Zähler

E-H-Verteiler

Haupt-Verteiler

E-U-Verteiler

Sicherungspanel

Erdungsplatte/Gitter

BAUVORHABEN						
Sanierung/Ausbau "Zur alte Apotheke"						
OBJEKT	Parzelle 116, Gebäude-Nr. 108 Parzelle 121		Neu (nach Sanierung)			
BAUHERR	Rene Berchten, Seestr. 81, 8266 Steckborn		MASSSTAB	1:100	A3	V 4.3
PLANUNG	Rene Berchten (dipl.el.Ing,HTL), rbsail					
EG Leitungen/Rohre						
			DATUM	28.11.2017		
			A3_EG_Leitungen_Rohre			