


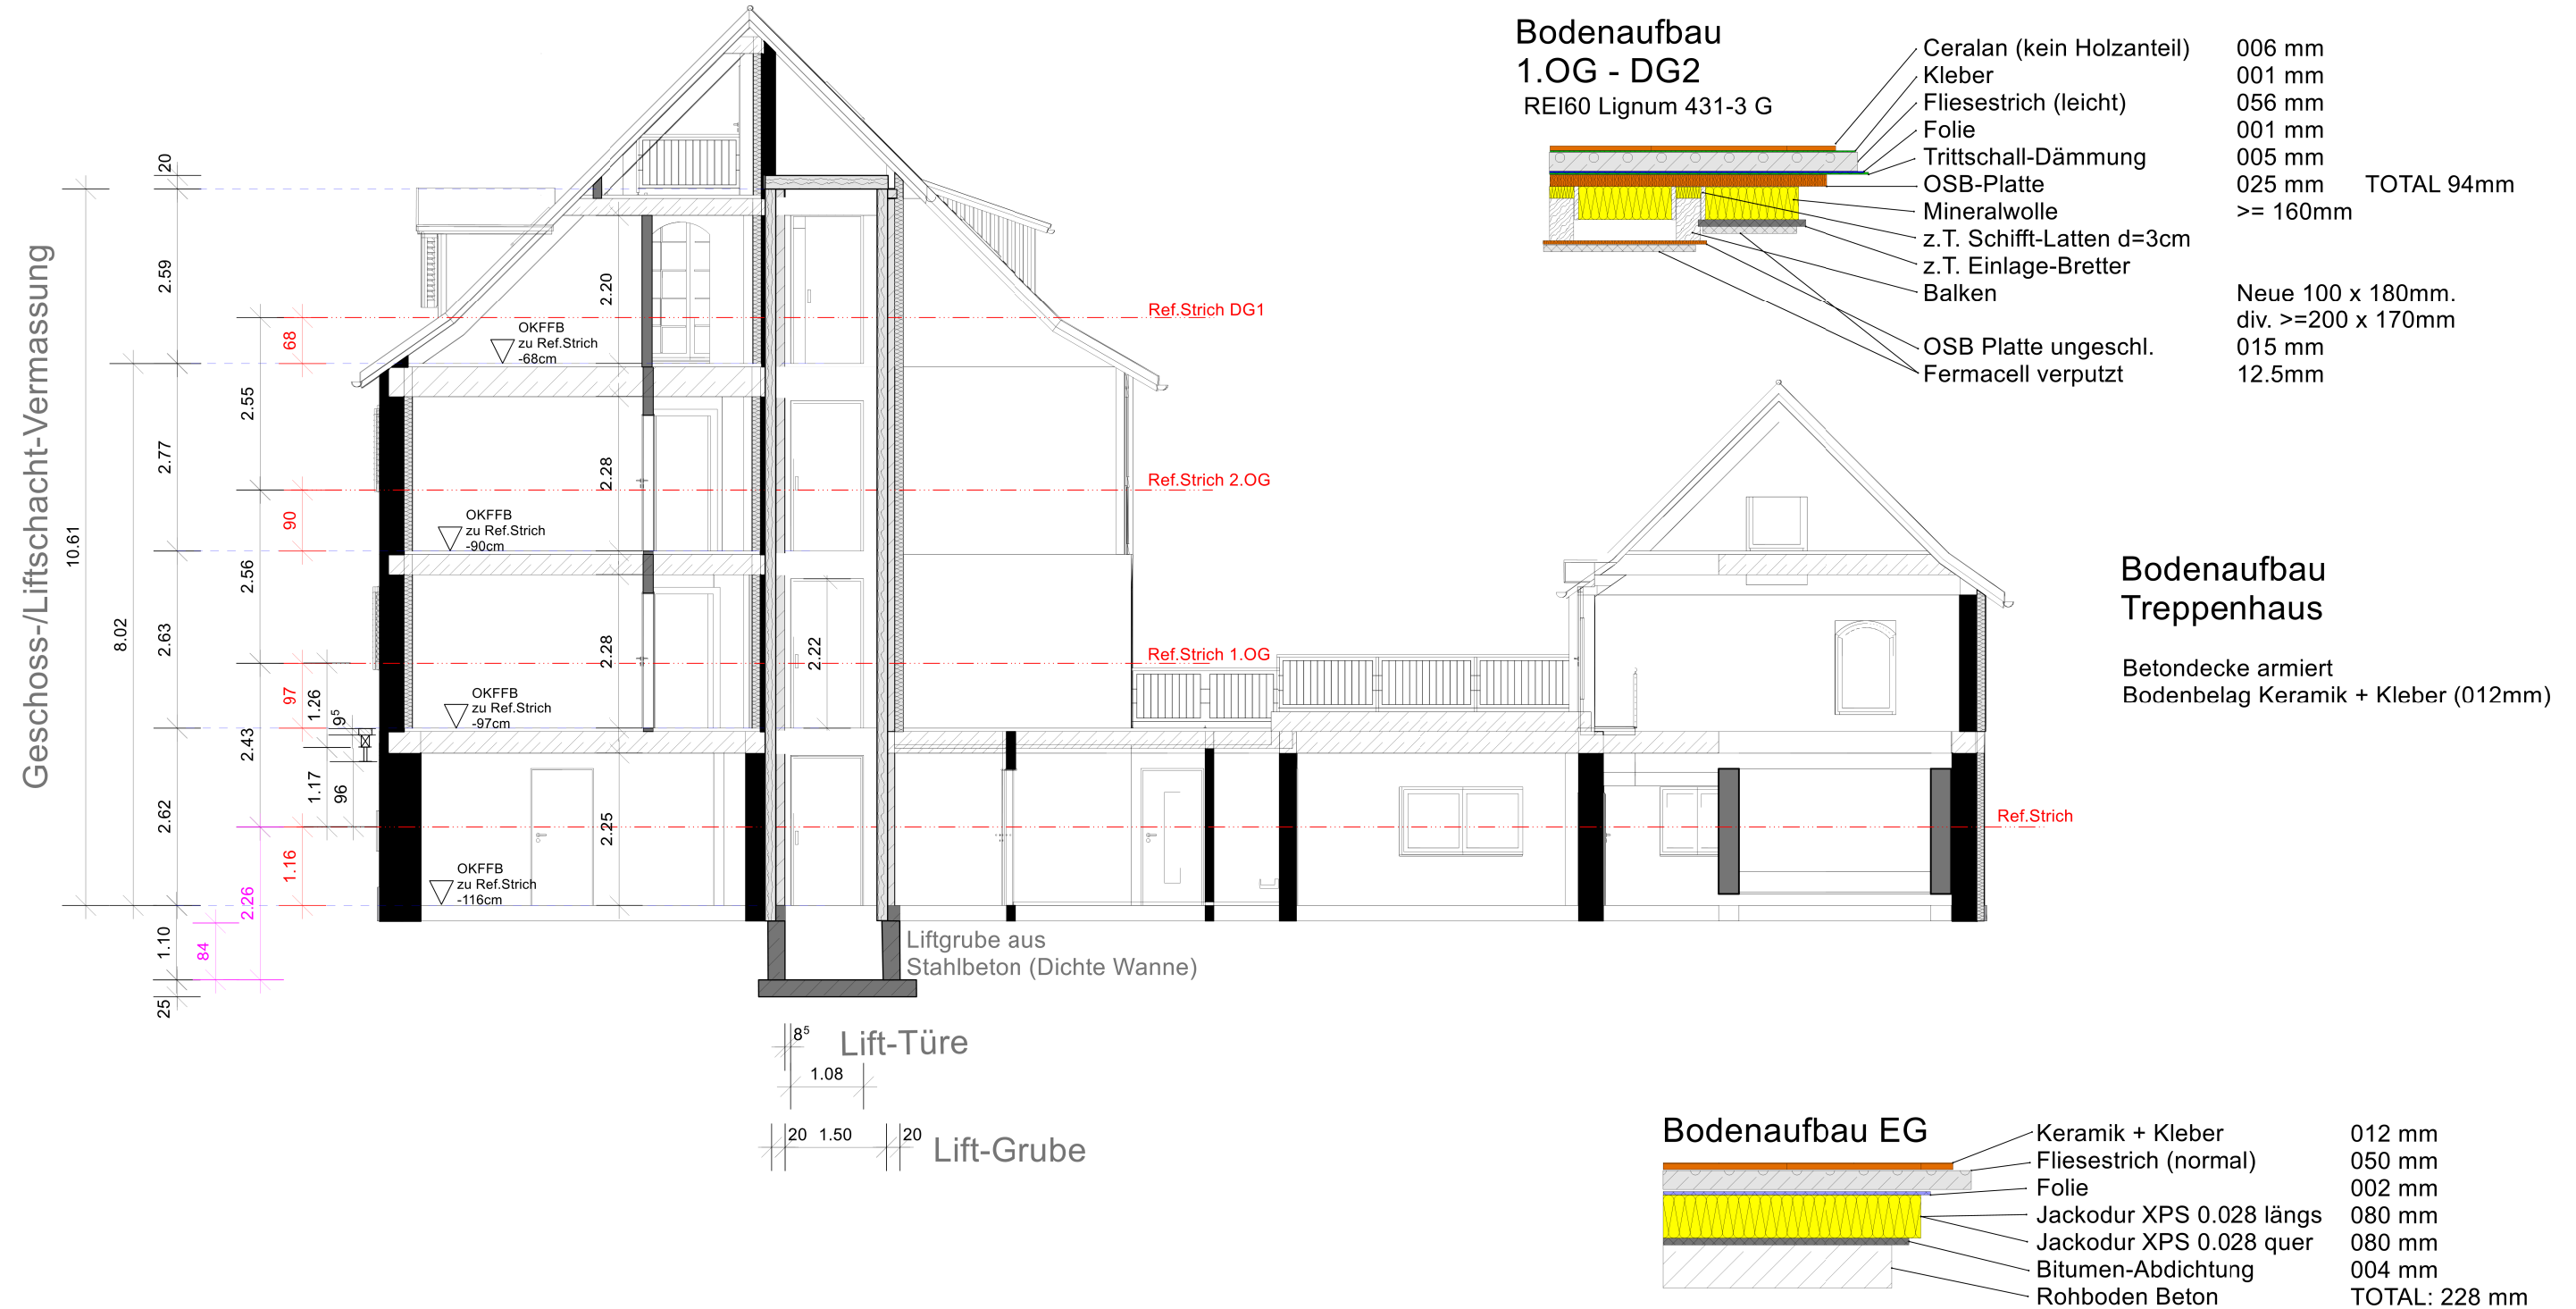

BAUVORHABEN

Sanierung/Ausbau "Zur alte Apotheke"



|                                               |                                               |                                   |            |    |       |
|-----------------------------------------------|-----------------------------------------------|-----------------------------------|------------|----|-------|
| OBJEKT                                        | Parzelle 116, Gebäude-Nr. 108<br>Parzelle 121 | Neu (nach Sanierung)              |            |    |       |
| BAUHERR                                       | Rene Berchten, Seestr. 81, 8266 Steckborn     | MASSSTAB                          | 1:100      | A3 | V4.43 |
| PLANUNG                                       | Rene Berchten (dipl.el.Ing.HTL), rbsail       | .                                 | .          | .  | .     |
| Geschossniveau Schnitt K-K<br>(Sicht nach SW) |                                               | DATUM                             | 01.07.2018 |    |       |
|                                               |                                               | A3_Schnitt_K_K_SW Gewschossniveau |            |    |       |