


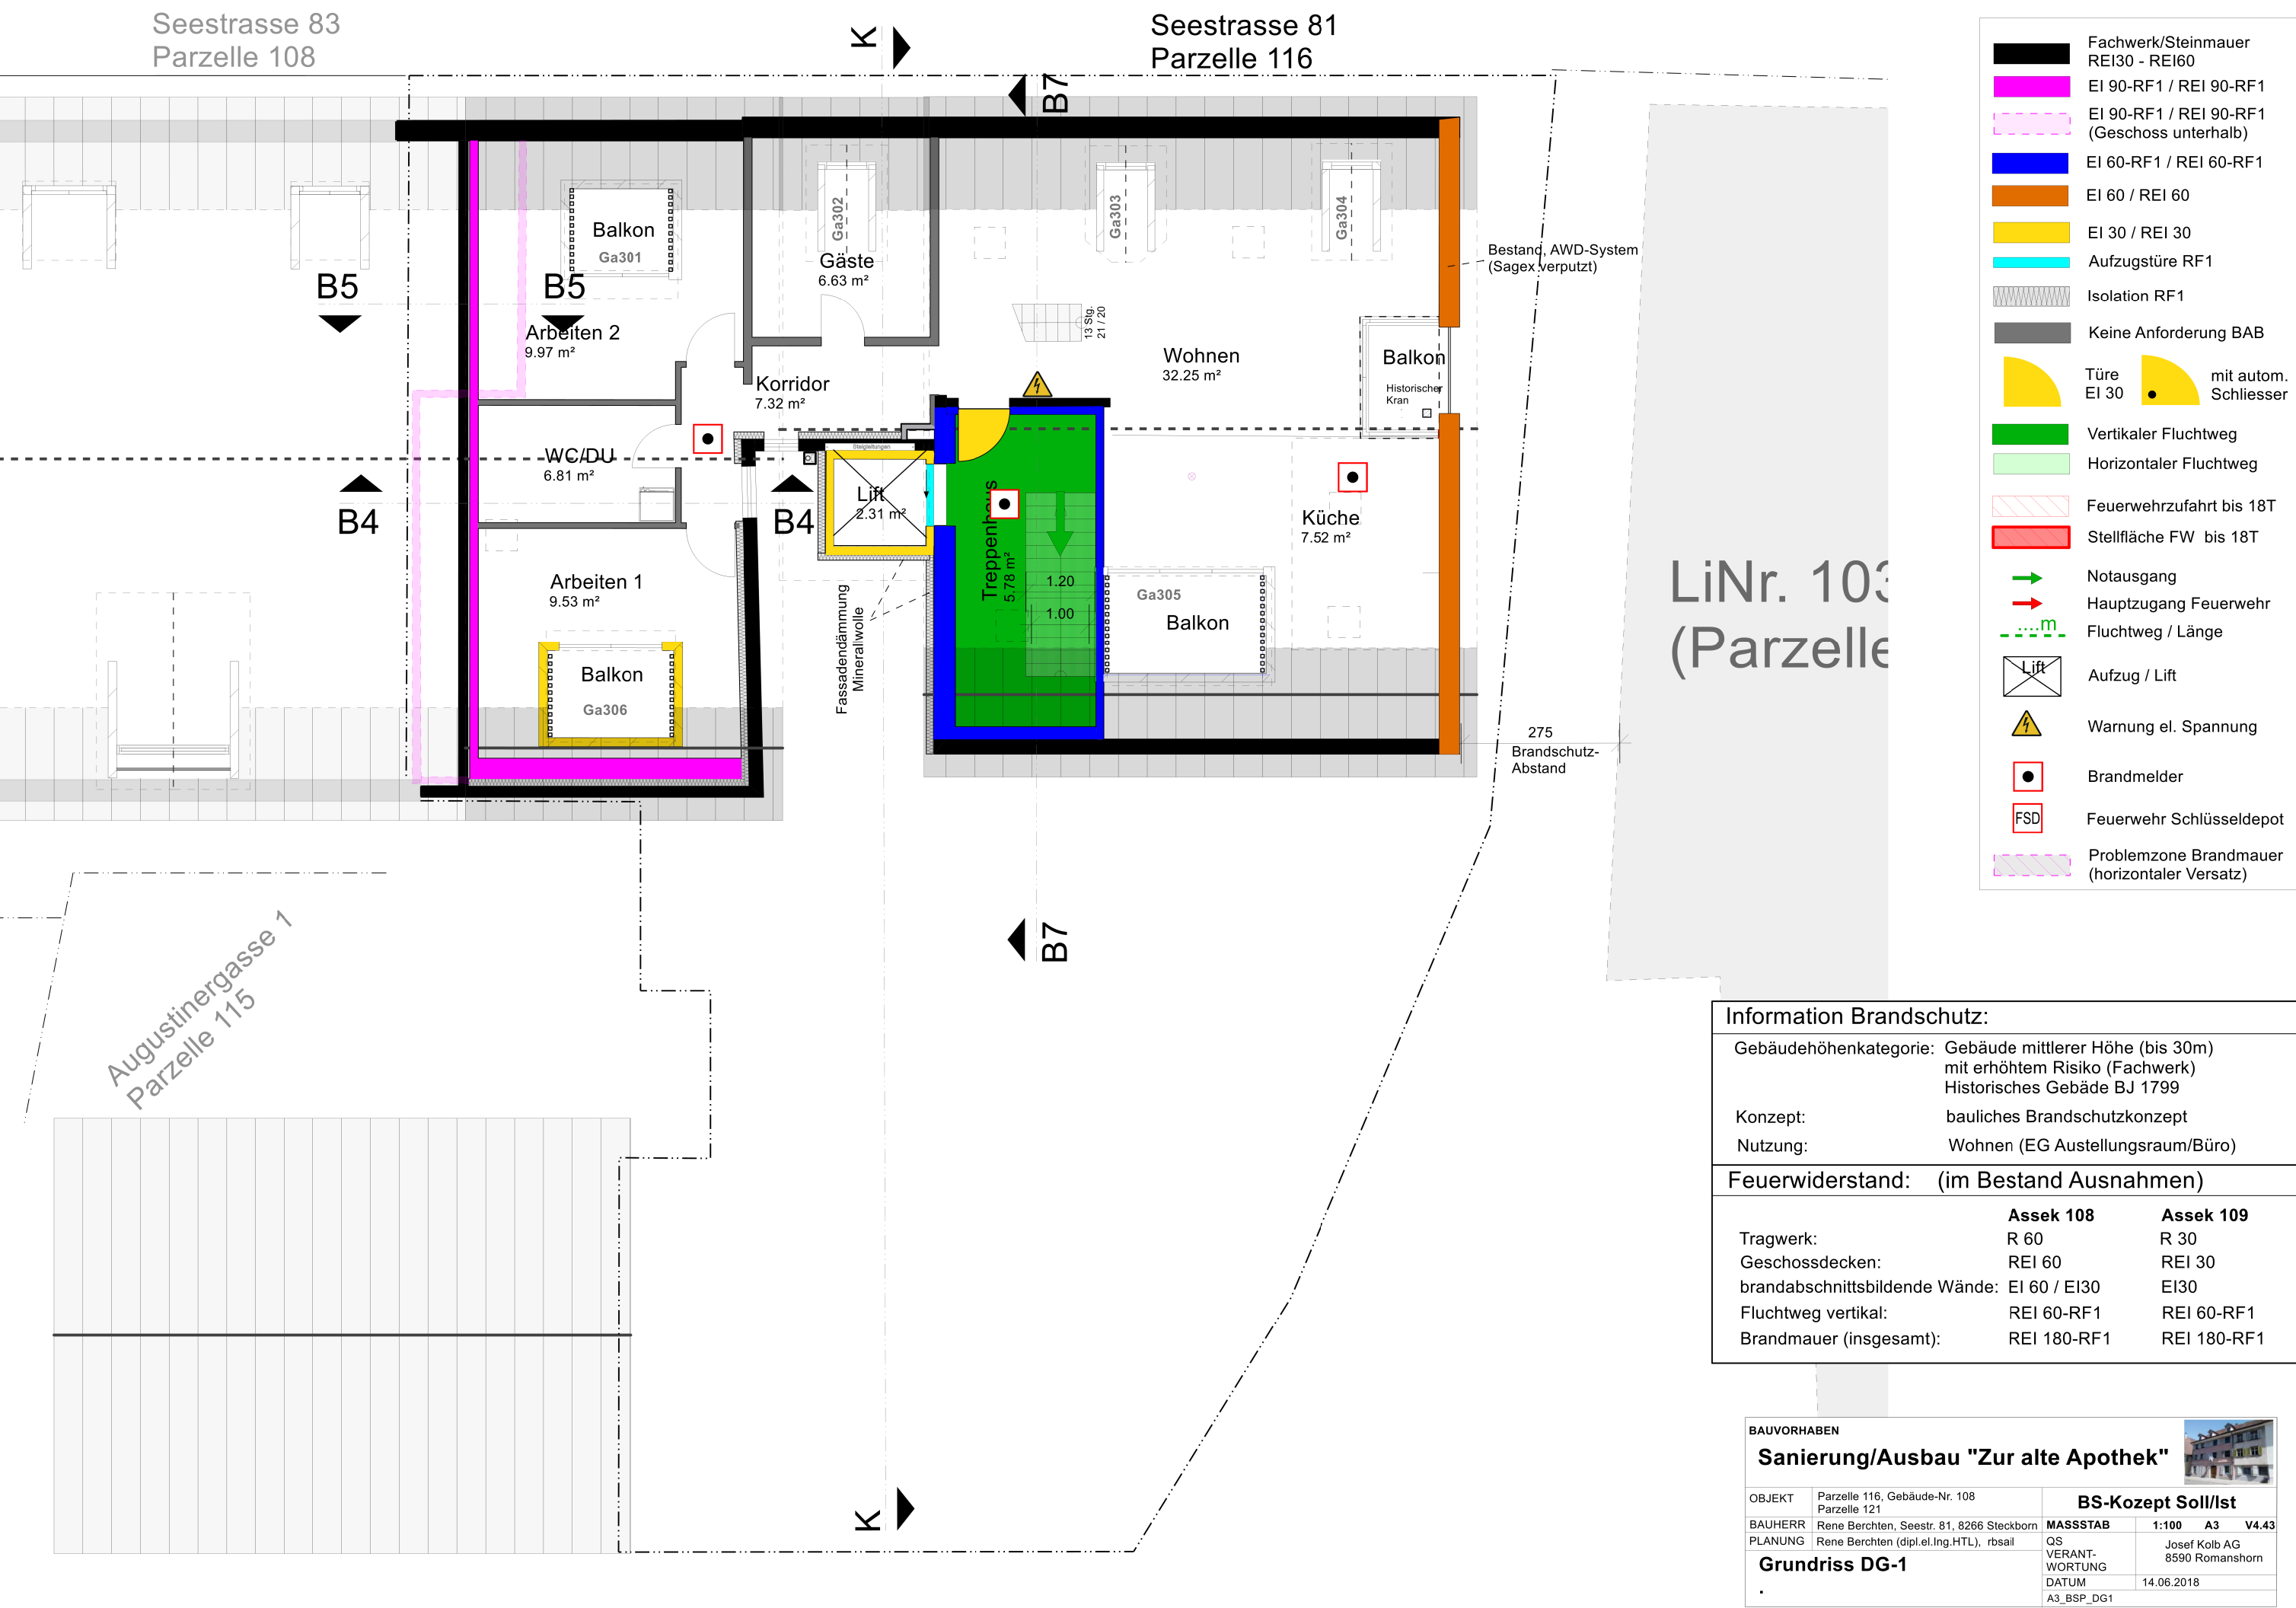

Information Brandschutz:		
Gebäudehöhenkategorie:	Gebäude mittlerer Höhe (bis 30m) mit erhöhtem Risiko (Fachwerk) Historisches Gebäude BJ 1799	
Konzept:	bauliches Brandschutzkonzept	
Nutzung:	Wohnen (EG Ausstellungsraum/Büro)	
Feuerwiderstand: (im Bestand Ausnahmen)		
	Assek 108	Assek 109
Tragwerk:	R 60	R 30
Geschossdecken:	REI 60	REI 30
brandabschnittsbildende Wände:	EI 60 / EI30	EI30
Fluchtweg vertikal:	REI 60-RF1	REI 60-RF1
Brandmauer (insgesamt):	REI 180-RF1	REI 180-RF1

BAUVORHABEN			
Sanierung/Ausbau "Zur alte Apotheke"			
OBJEKT	Parzelle 116, Gebäude-Nr. 108 Parzelle 121	BS-Kozept Soll/Ist	
BAUHERR	Rene Berchten, Seestr. 81, 8266 Steckborn	MASSTAB	1:100 A3 V4.43
PLANUNG	Rene Berchten (dipl.el.Ing.HTL), rbsall	QS VERANTWORTUNG	Josef Kolb AG 8590 Romanshorn
Grundriss DG-1		DATUM	14.06.2018
.		A3_BSP_DG1	