


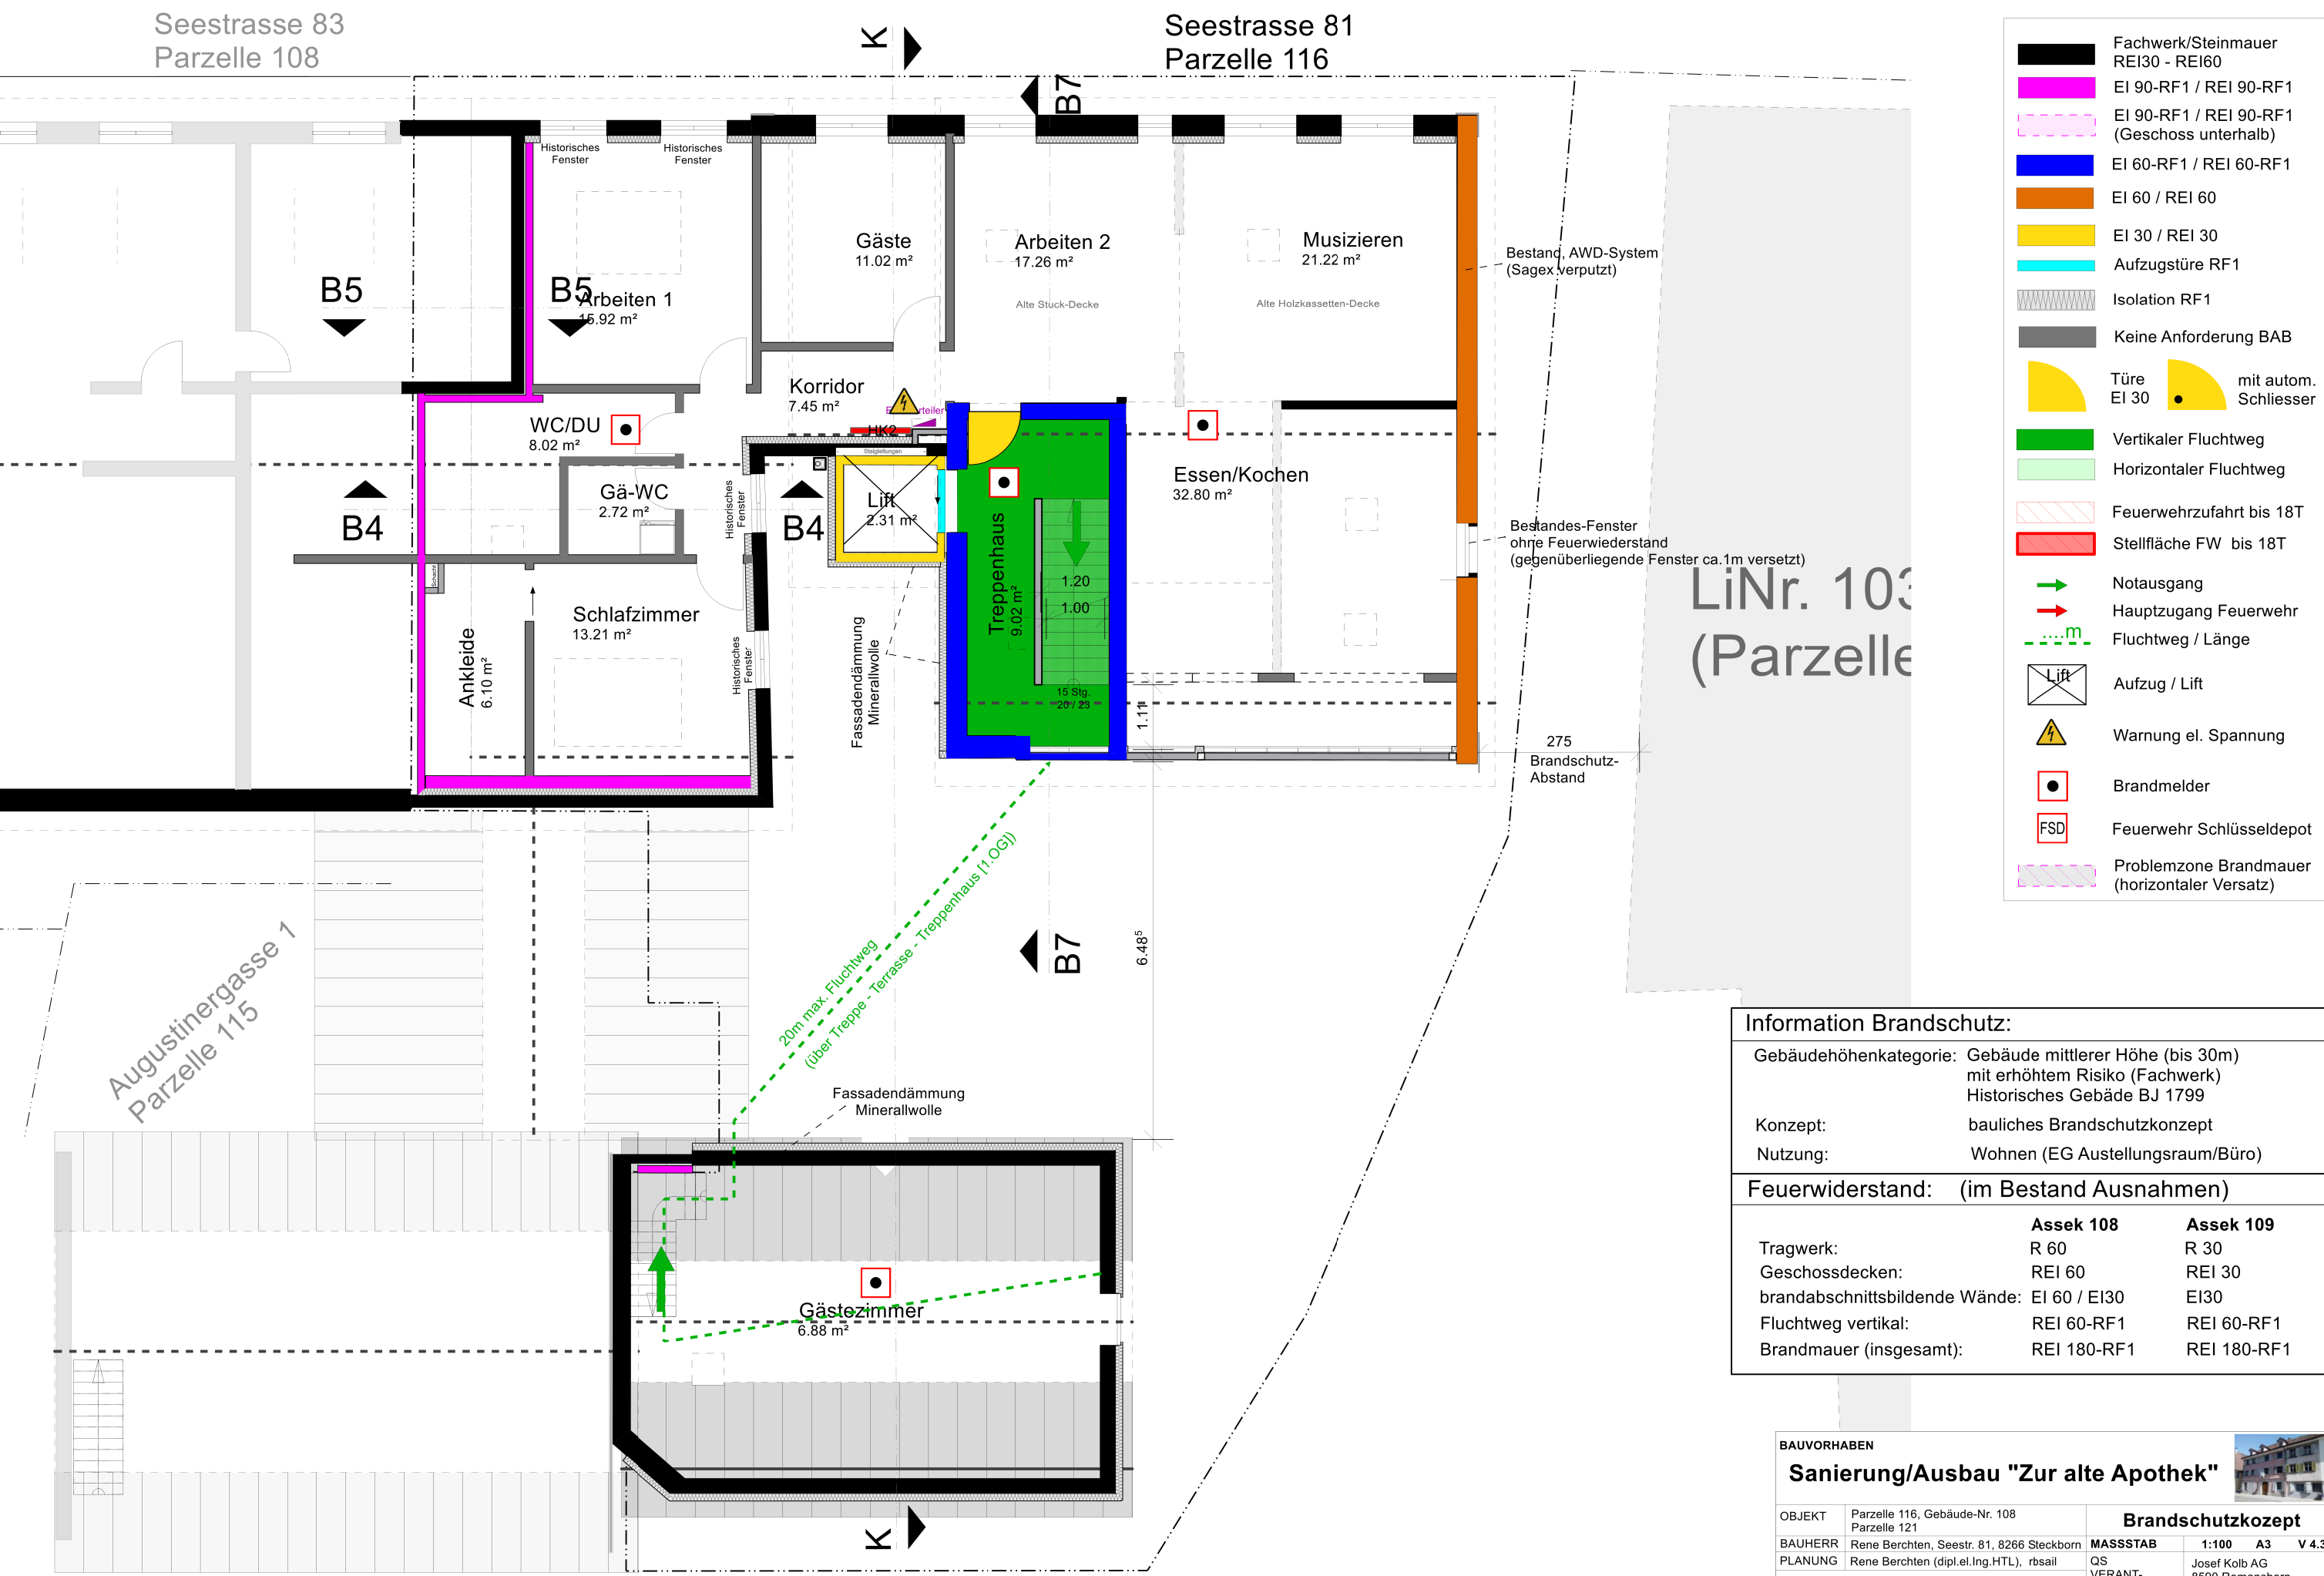

- Fachwerk/Steinmauer REI30 - REI60
- EI 90-RF1 / REI 90-RF1
- EI 90-RF1 / REI 90-RF1 (Geschoss unterhalb)
- EI 60-RF1 / REI 60-RF1
- EI 60 / REI 60
- EI 30 / REI 30
- Aufzugstüre RF1
- Isolation RF1
- Keine Anforderung BAB
- Türe EI 30 mit autom. Schliesser
- Vertikaler Fluchtweg
- Horizontaler Fluchtweg
- Feuerwehzufahrt bis 18T
- Stellfläche FW bis 18T
- Notausgang
- Hauptzugang Feuerwehr
- Fluchtweg / Länge
- Aufzug / Lift
- Warnung el. Spannung
- Brandmelder
- Feuerwehr Schlüsseldepot
- Problemzone Brandmauer (horizontaler Versatz)

Information Brandschutz:		
Gebäudehöhenkategorie: Gebäude mittlerer Höhe (bis 30m) mit erhöhtem Risiko (Fachwerk) Historisches Gebäude BJ 1799		
Konzept: bauliches Brandschutzkonzept		
Nutzung: Wohnen (EG Ausstellungsraum/Büro)		
Feuerwiderstand: (im Bestand Ausnahmen)		
	Assek 108	Assek 109
Tragwerk:	R 60	R 30
Geschossdecken:	REI 60	REI 30
brandabschnittsbildende Wände:	EI 60 / EI30	EI30
Fluchtweg vertikal:	REI 60-RF1	REI 60-RF1
Brandmauer (insgesamt):	REI 180-RF1	REI 180-RF1

BAUVORHABEN				
Sanierung/Ausbau "Zur alte Apotheke"				
OBJEKT	Parzelle 116, Gebäude-Nr. 108 Parzelle 121	Brandschutzkozept		
BAUHERR	Rene Berchten, Seestr. 81, 8266 Steckborn	MASSSTAB	1:100	A3 V 4.3
PLANUNG	Rene Berchten (dipl.el.Ing.HTL), rbsail	QS VERANTWORTUNG	Josef Kolb AG 8590 Romanshorn	
Grundriss 2.OG		DATUM	19.03.2018	
		A3_BSP_OG2		