


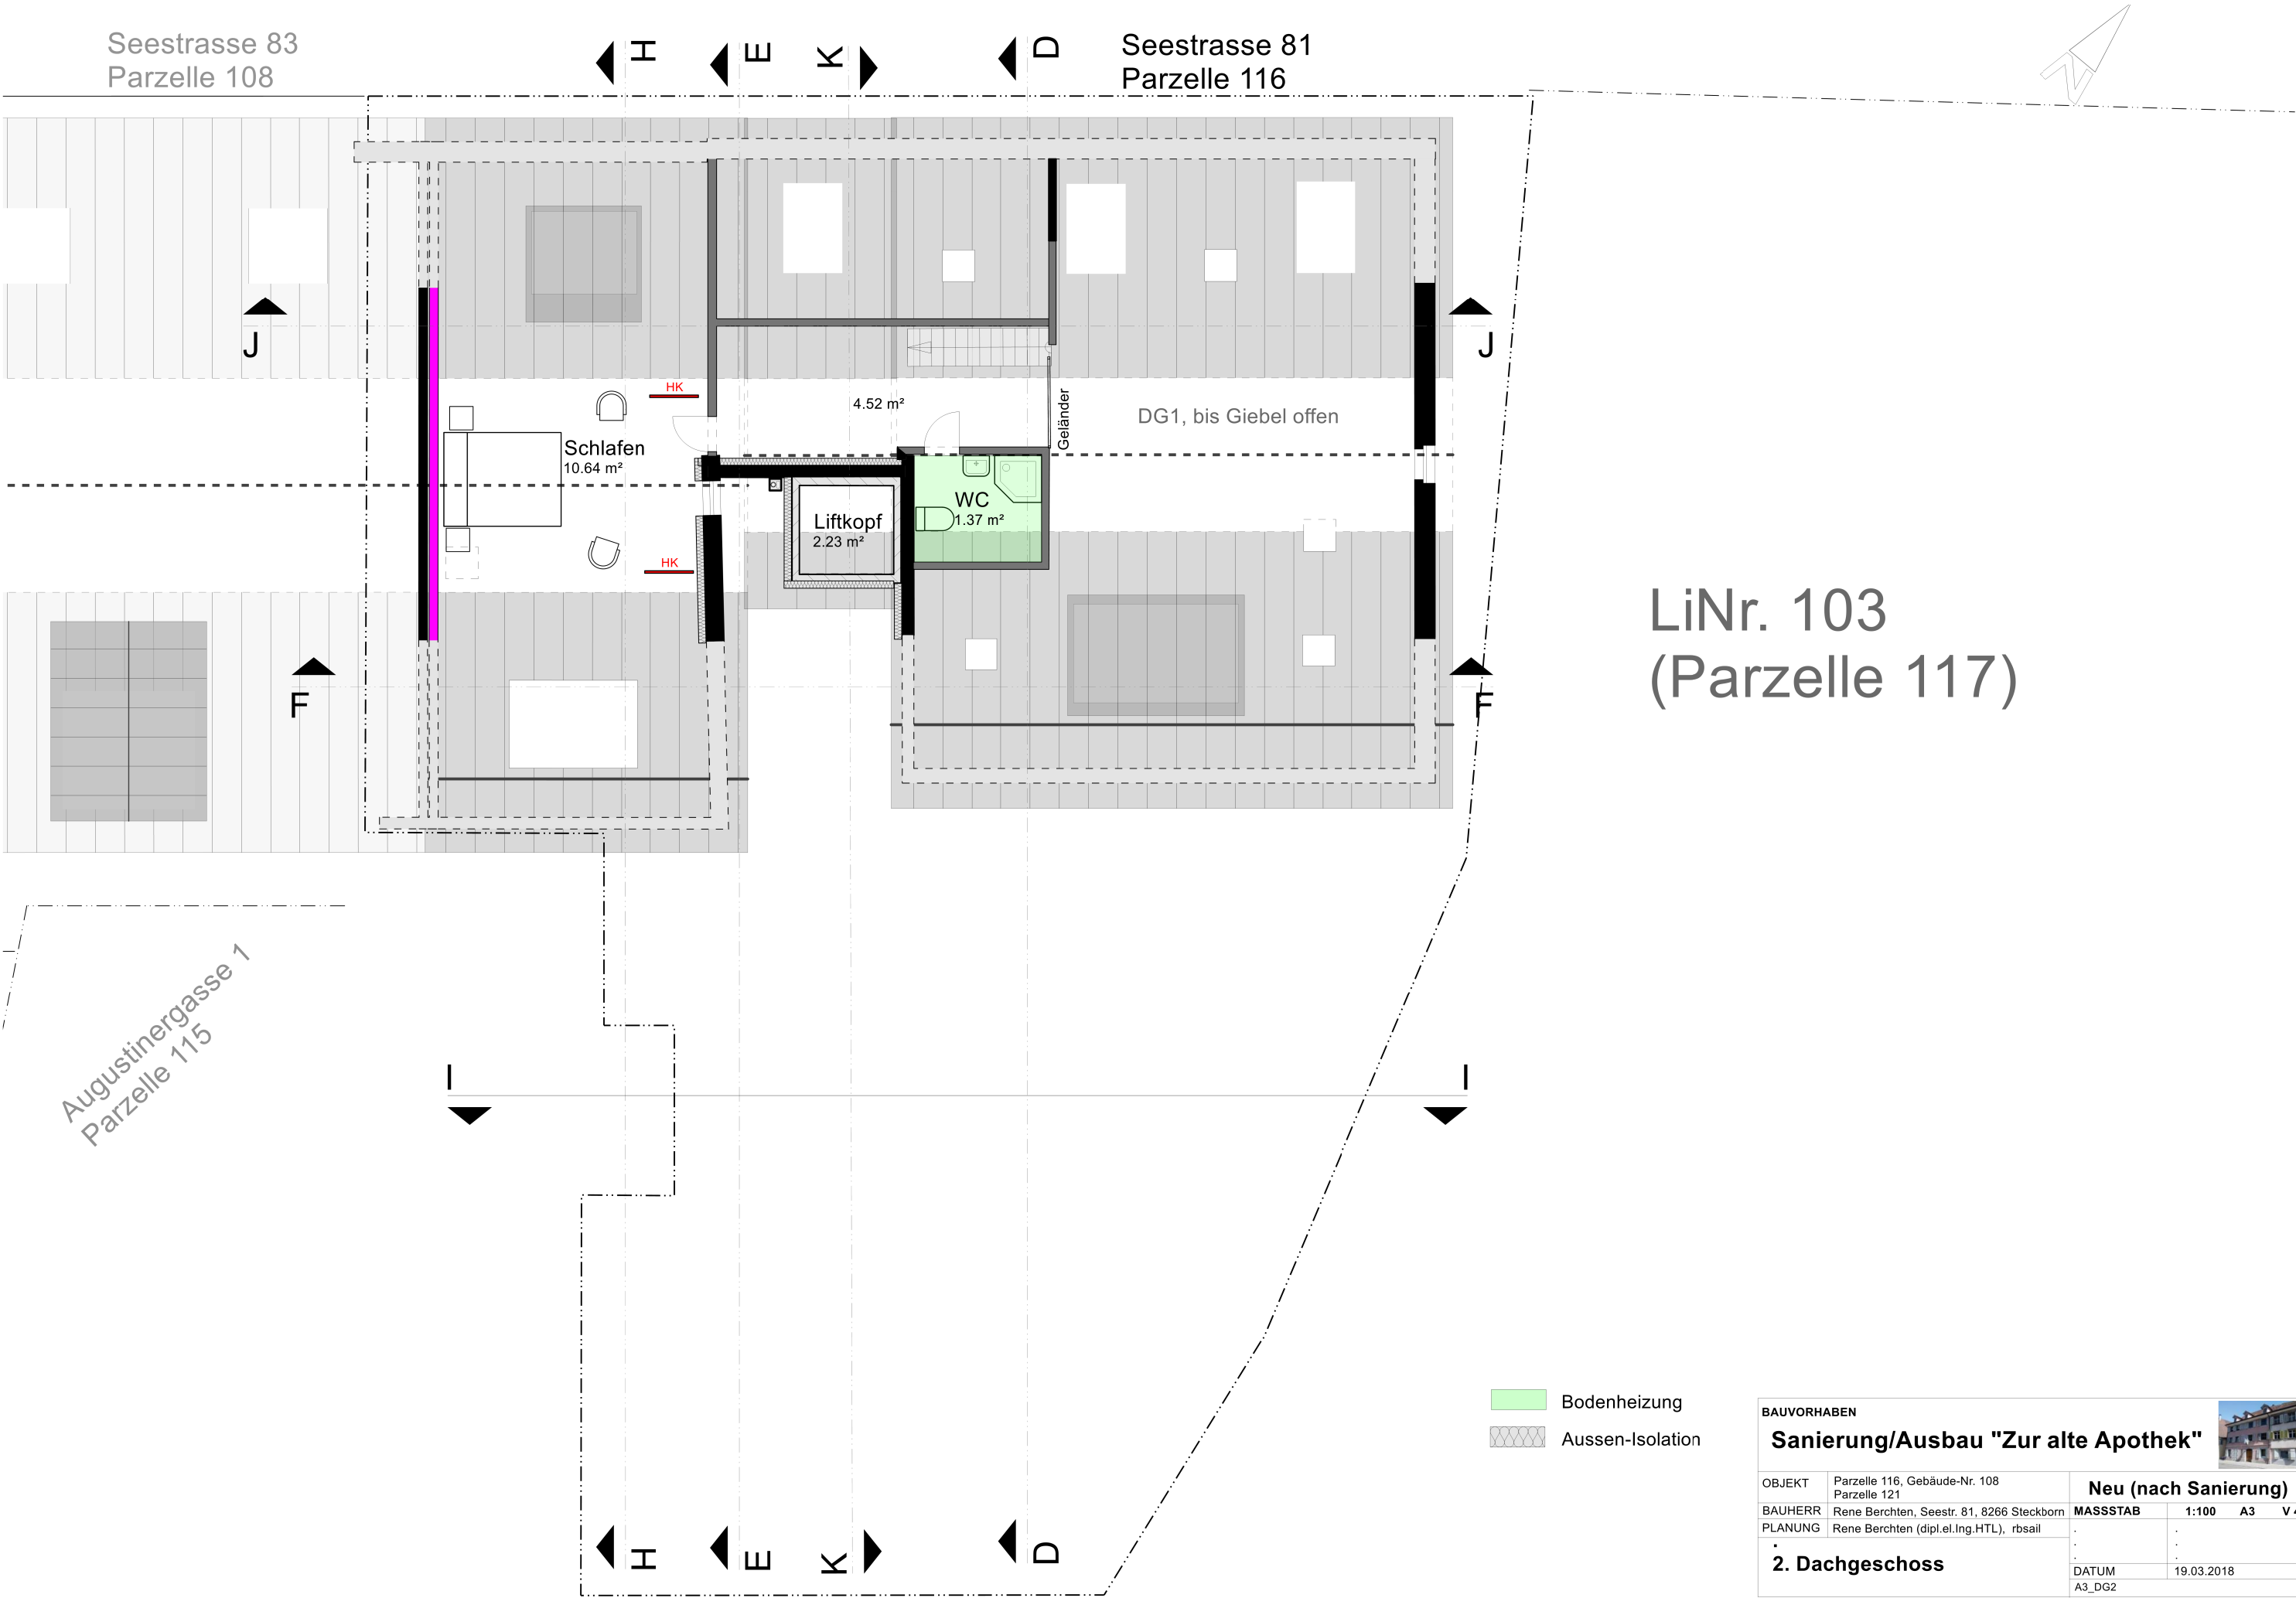

LiNr. 103  
(Parzelle 117)

| BAUVORHABEN                          |                                               |  |                      |                                                                                       |          |
|--------------------------------------|-----------------------------------------------|--|----------------------|---------------------------------------------------------------------------------------|----------|
| Sanierung/Ausbau "Zur alte Apotheke" |                                               |  |                      |  |          |
| OBJEKT                               | Parzelle 116, Gebäude-Nr. 108<br>Parzelle 121 |  | Neu (nach Sanierung) |                                                                                       |          |
| BAUHERR                              | Rene Berchten, Seestr. 81, 8266 Steckborn     |  | MASSSTAB             | 1:100                                                                                 | A3 V 4.3 |
| PLANUNG                              | Rene Berchten (dipl.el.Ing.HTL), rbsail       |  | .                    | .                                                                                     | .        |
| 2. Dachgeschoss                      |                                               |  | .                    | .                                                                                     | .        |
|                                      |                                               |  | DATUM                | 19.03.2018                                                                            |          |
|                                      |                                               |  | A3_DG2               |                                                                                       |          |