


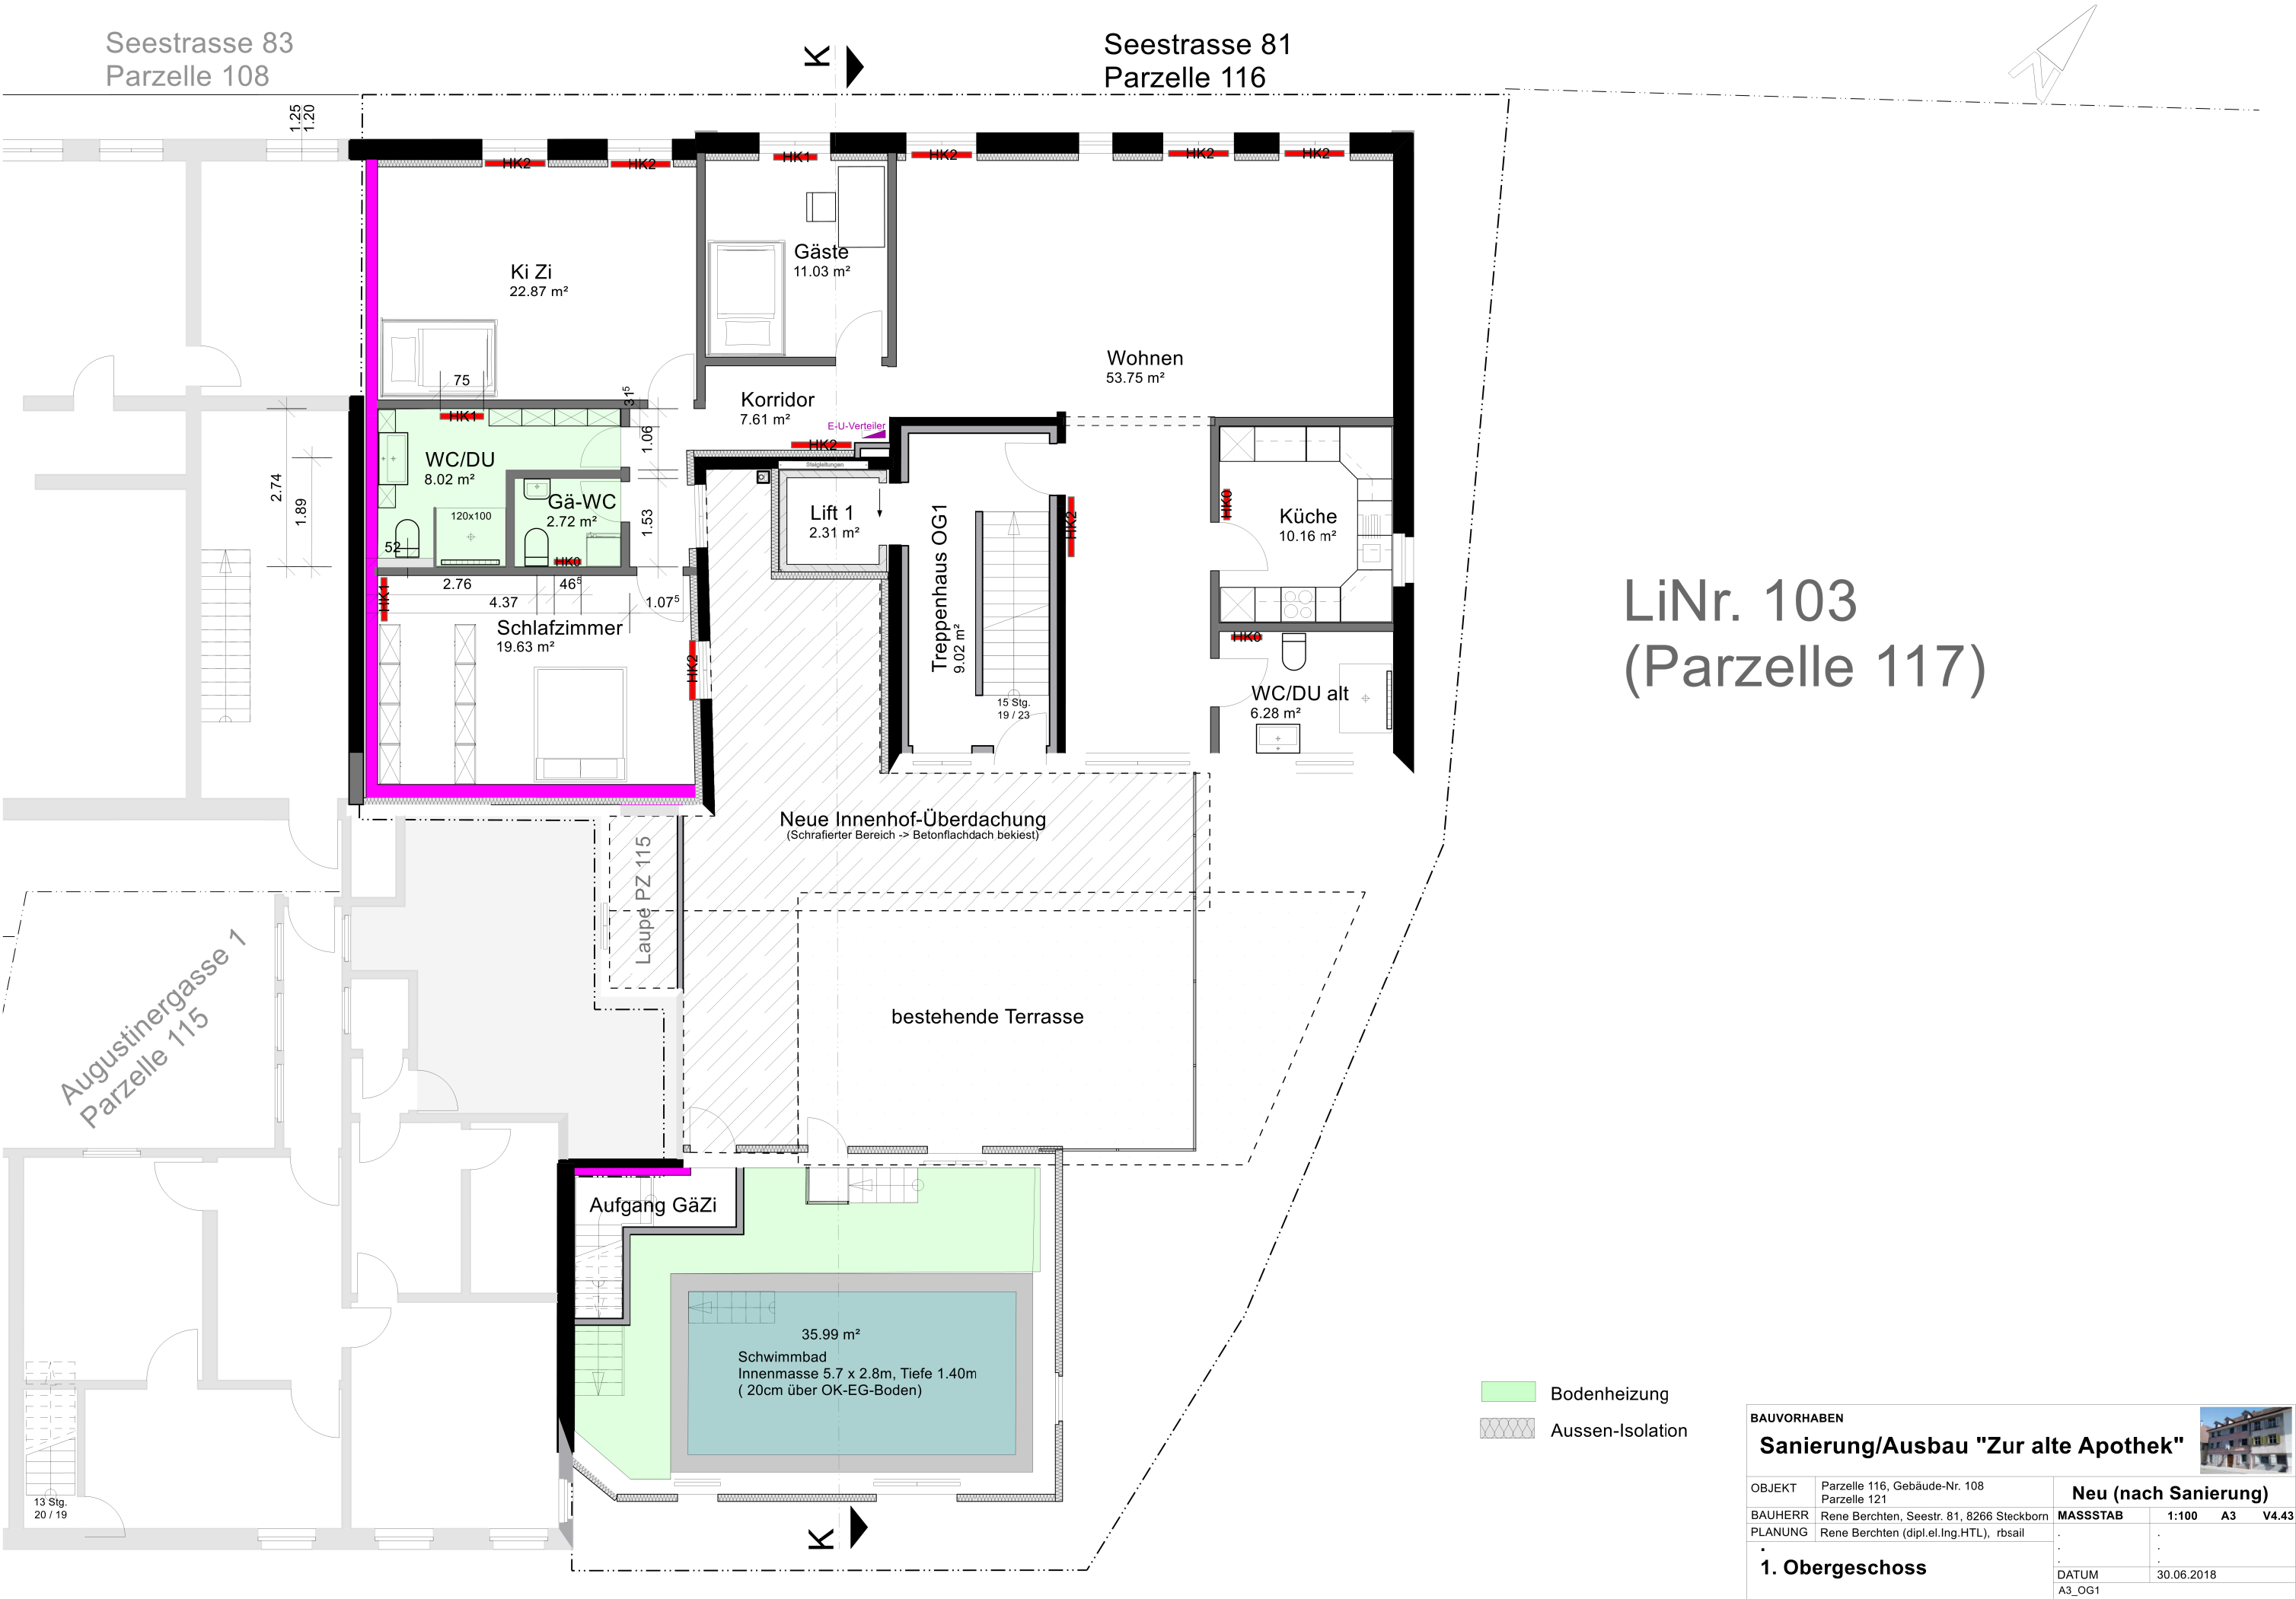

LiNr. 103
(Parzelle 117)

BAUVORHABEN						
Sanierung/Ausbau "Zur alte Apotheke"						
OBJEKT	Parzelle 116, Gebäude-Nr. 108 Parzelle 121		Neu (nach Sanierung)			
BAUHERR	Rene Berchten, Seestr. 81, 8266 Steckborn		MASSSTAB	1:100	A3	V4.43
PLANUNG	Rene Berchten (dipl.el.Ing.HTL), rbsail			.	.	.
				.	.	.
1. Obergeschoss			DATUM	30.06.2018		
			A3_OG1			