


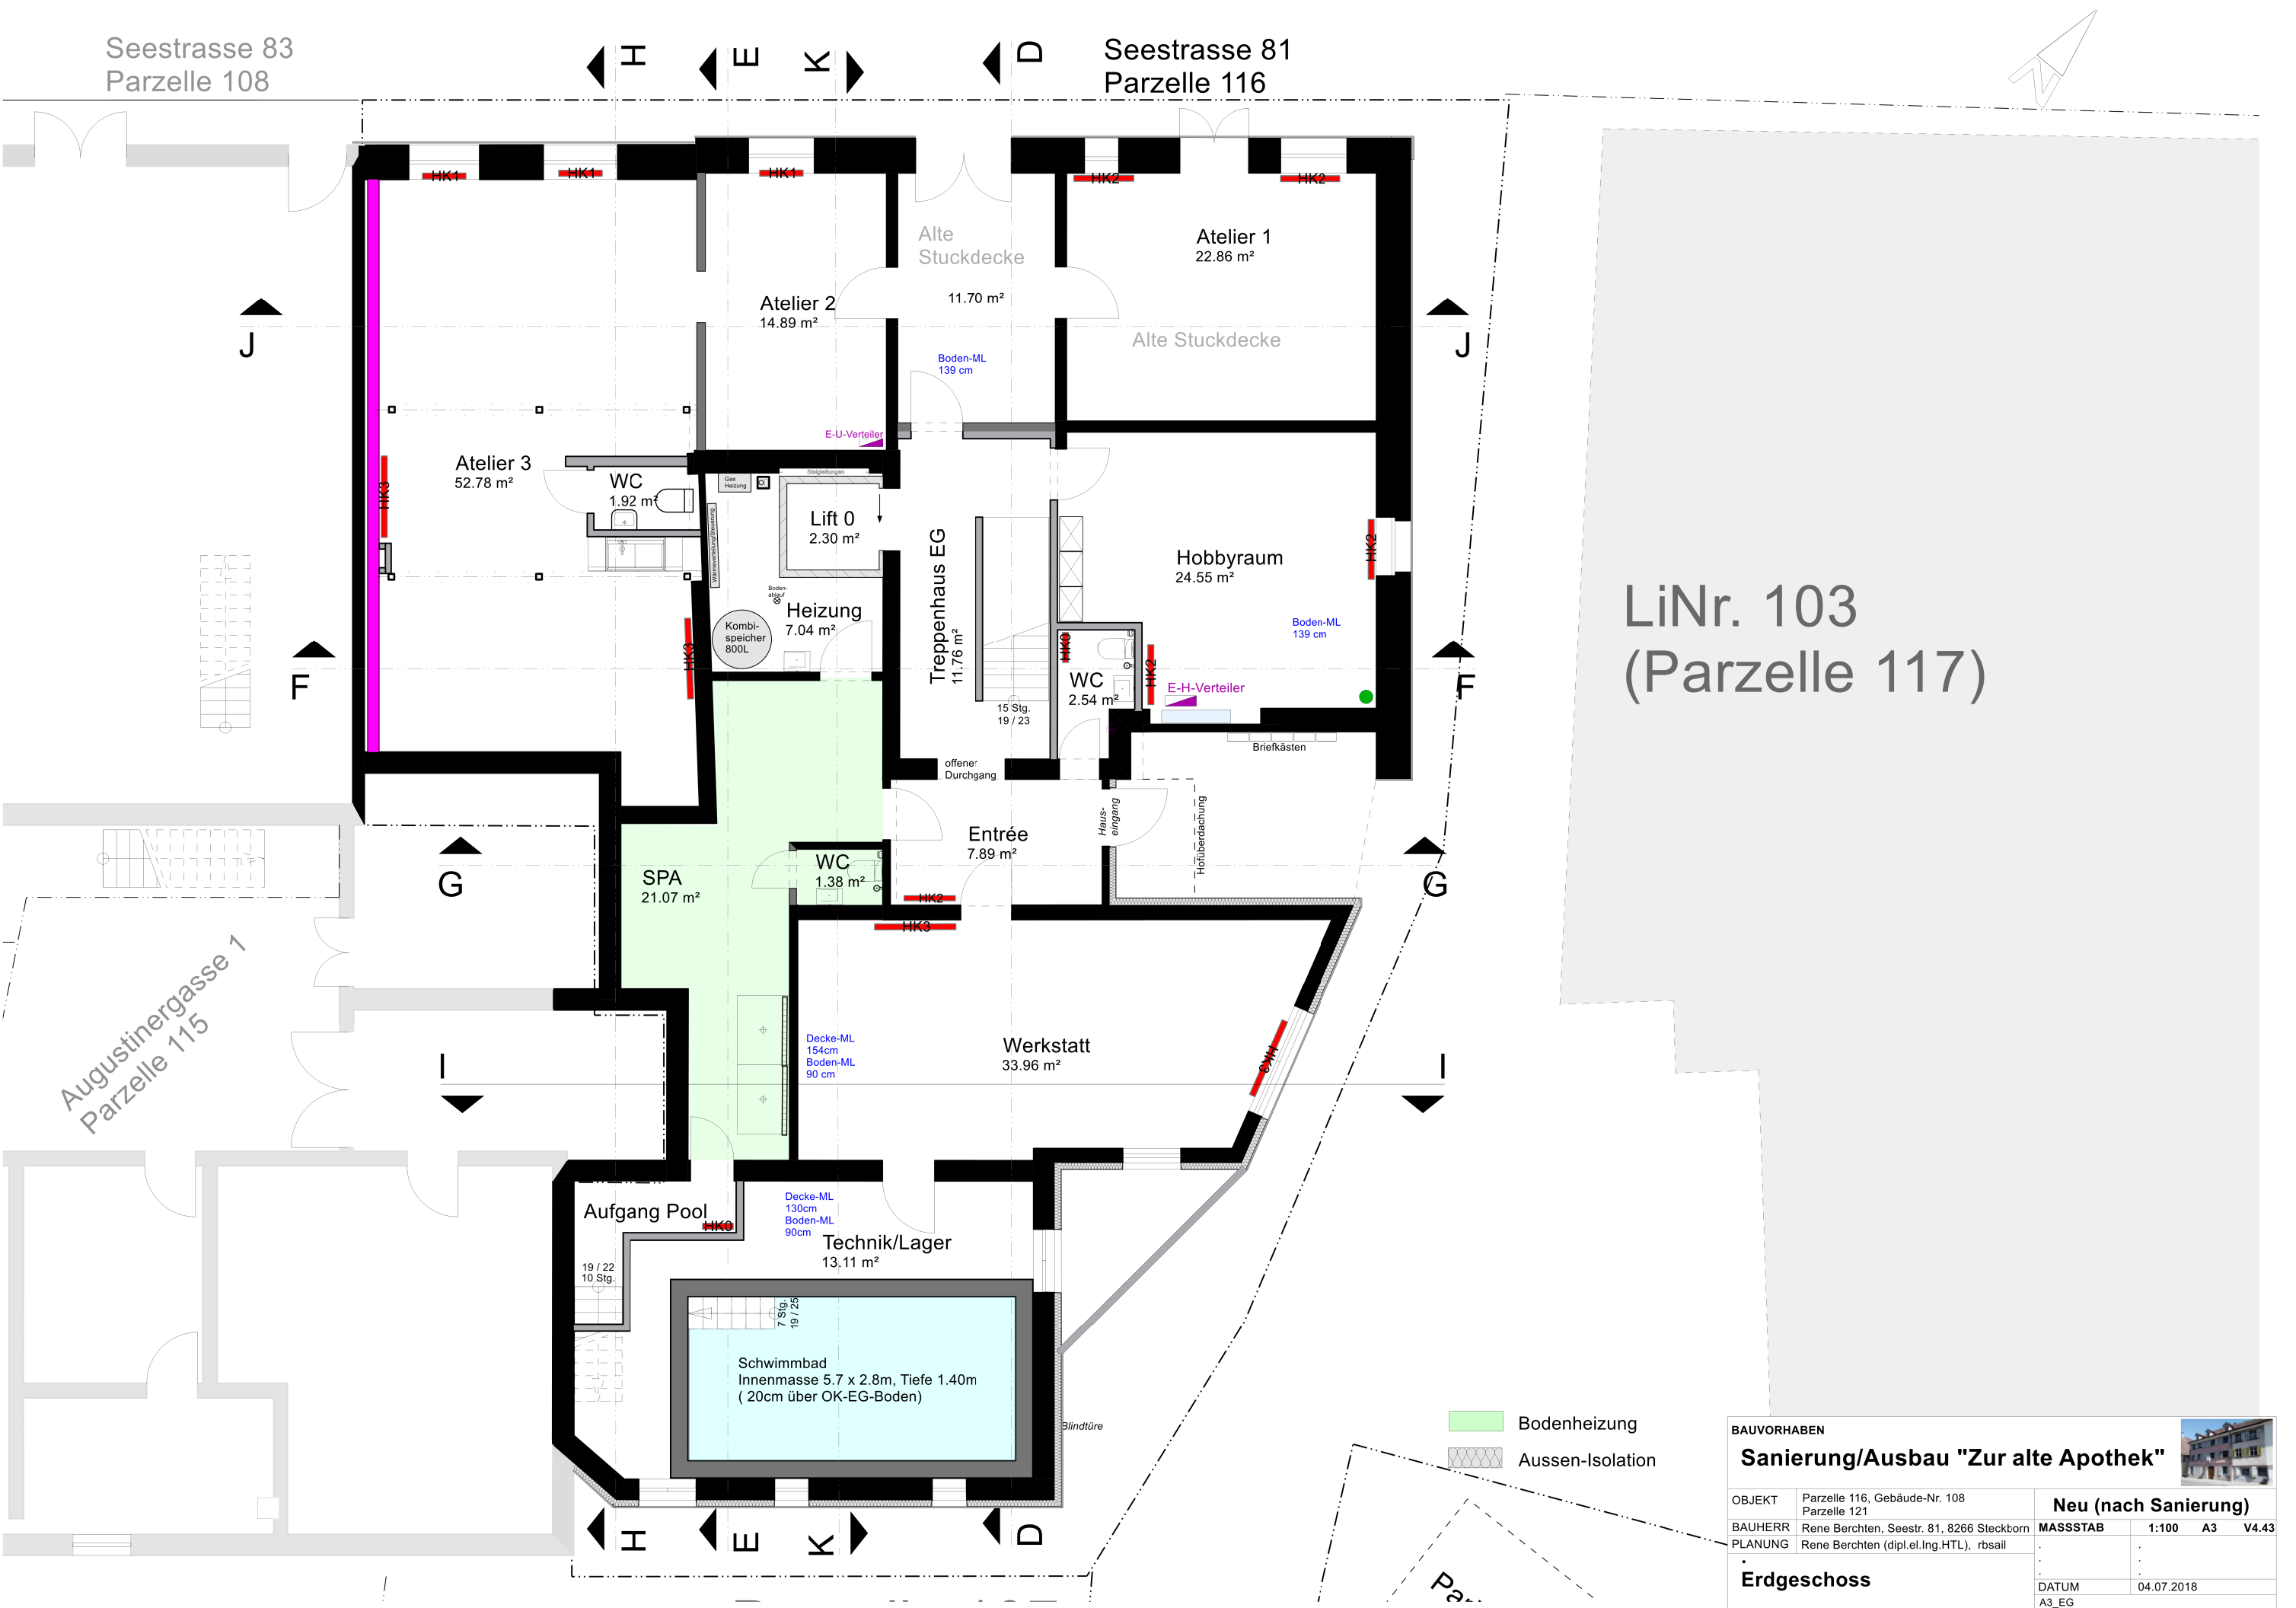

-  Bodenheizung
-  Aussen-Isolation

BAUVORHABEN					
Sanierung/Ausbau "Zur alte Apotheke"					
OBJEKT	Parzelle 116, Gebäude-Nr. 108	Neu (nach Sanierung)			
	Parzelle 121				
BAUHERR	Rene Berchten, Seestr. 81, 8266 Steckborn	MASSSTAB	1:100	A3	V4.43
PLANUNG	Rene Berchten (dipl.el.Ing.HTL), rbsall				
Erdgeschoss		DATUM	04.07.2018		
		A3_EG			