


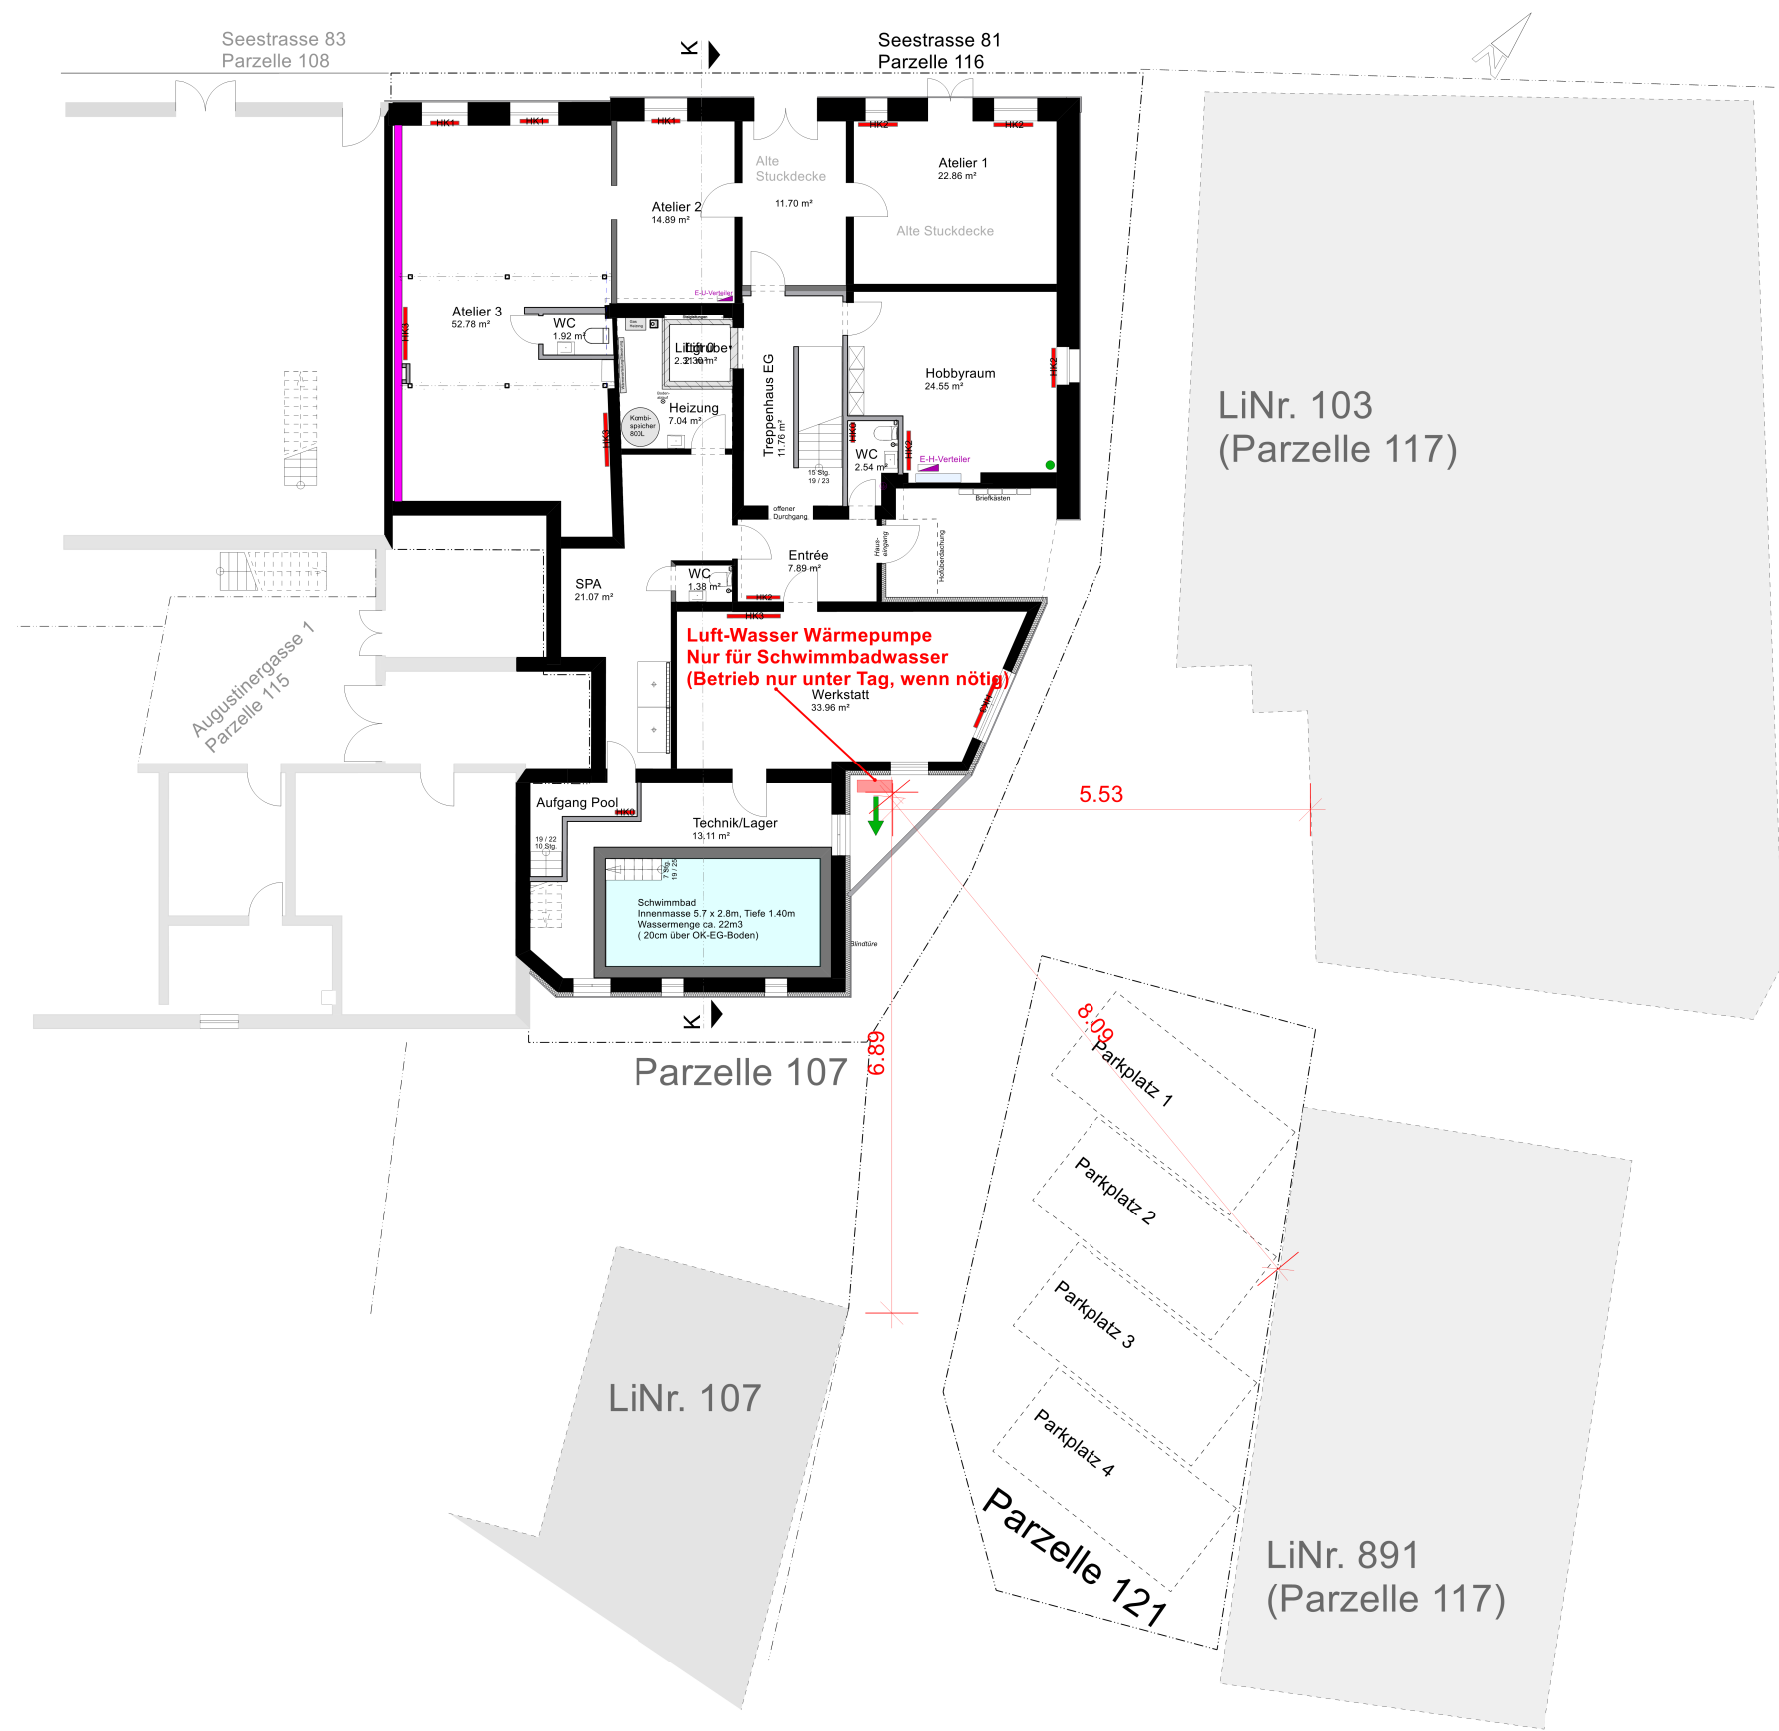

Technische Angaben zu Luft-/Wasser-Wärmepumpe

IPS-135 Inverter Premium Silent 13.5KW
Pool-Wärmepumpe / Schwimmbad-Wärmepumpe

- Heizleistung: 13,5KW
- C.O.P.-Wirkungsgrad: 16
- Lautstärke: ≤ 22,8 dB(A)
- Stromverbrauch: 0,25-2,1KW
- Betriebsstrom: 1,1-9,1A
- maximale Stromaufnahme: 11A
- empfohlene Sicherung: 13A
- Spannung: 220-240V, 50Hz
- Wasserdurchfluss: ~5-7m³/h (+/-40%)
- Verrohrung: 50mm (Reduzierung auf 32 / 38mm optional)
- Gewicht: 52kg
- Abmessungen (LxBxH): 95×30×64cm

Vorsorgeprinzip (Lärmschutzverordnung)

Die Luft-/Wasser-Wärmepumpe wird nur, wenn nötig, zwischen 8 Uhr und 19 Uhr eingeschaltet.

Ein Nachbetrieb ist ausgeschlossen !

BAUVORHABEN							
Solaranlage+Luftwasser-Wärmepumpe							
Hinterhaus Gebäude-Nr 109							
OBJEKT	Parzelle 116, Gebäude-Nr. 109						
BAUHERR	Rene Berchten, Seestr. 81, 8266 Steckborn		MASSSTAB	1:100	A3	V4.43	
PLANUNG	Rene Berchten (dipl.el.Ing.HTL), rbsail		.	.	.	.	
Grundriss / Nachbargebäude Wärmepumpe			.	.	.	.	
			DATUM		24.07.2018		
			A3_EG_Nachbargebäude_Wärmepumpe				